



PROJECT :	EDE WATERZOOM SCHERF 7 WEST
OMSCHRIJVING :	begane grond (Type C1sp)
BOUWNUMMER(S) :	13
SCHAAL :	1 : 50
DATUM :	21-04-2023

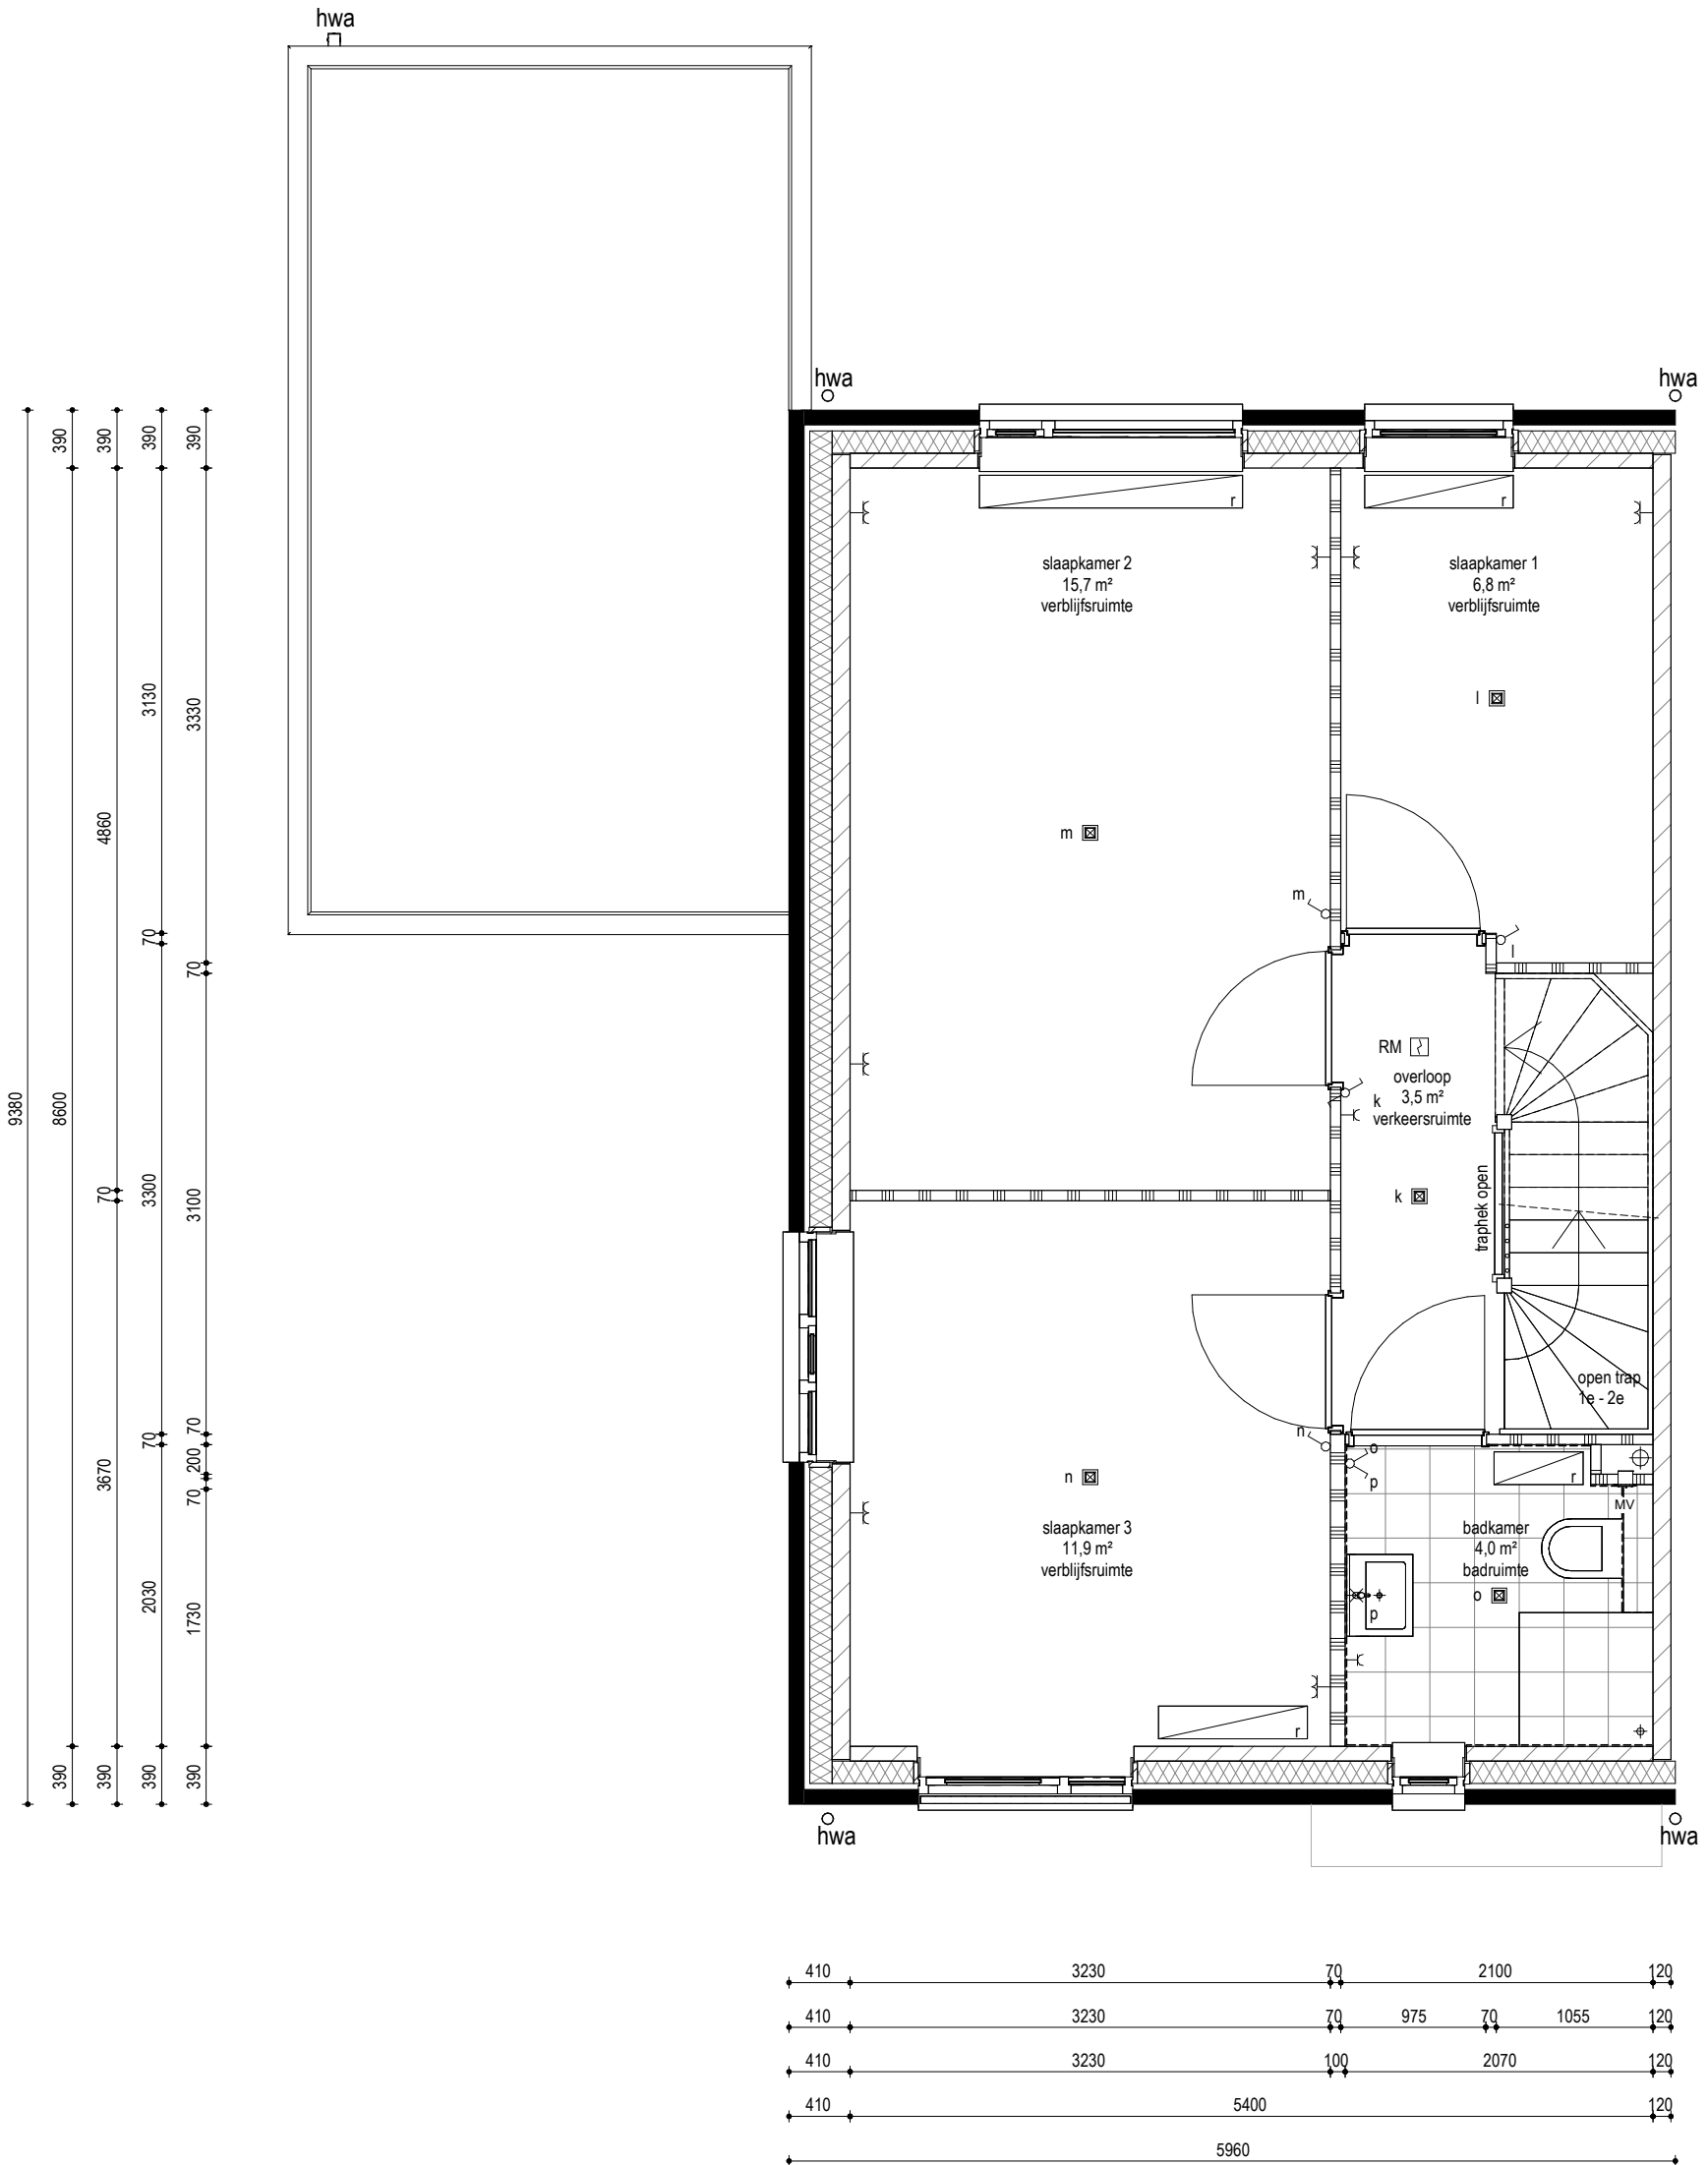

PROJECT :	EDE WATERZOOM SCHERF 7 WEST
OMSCHRIJVING :	eerste verdieping (type C1sp)
BOUWNUMMER(S) :	13
SCHAAL :	1 : 50
DATUM :	21-04-2023

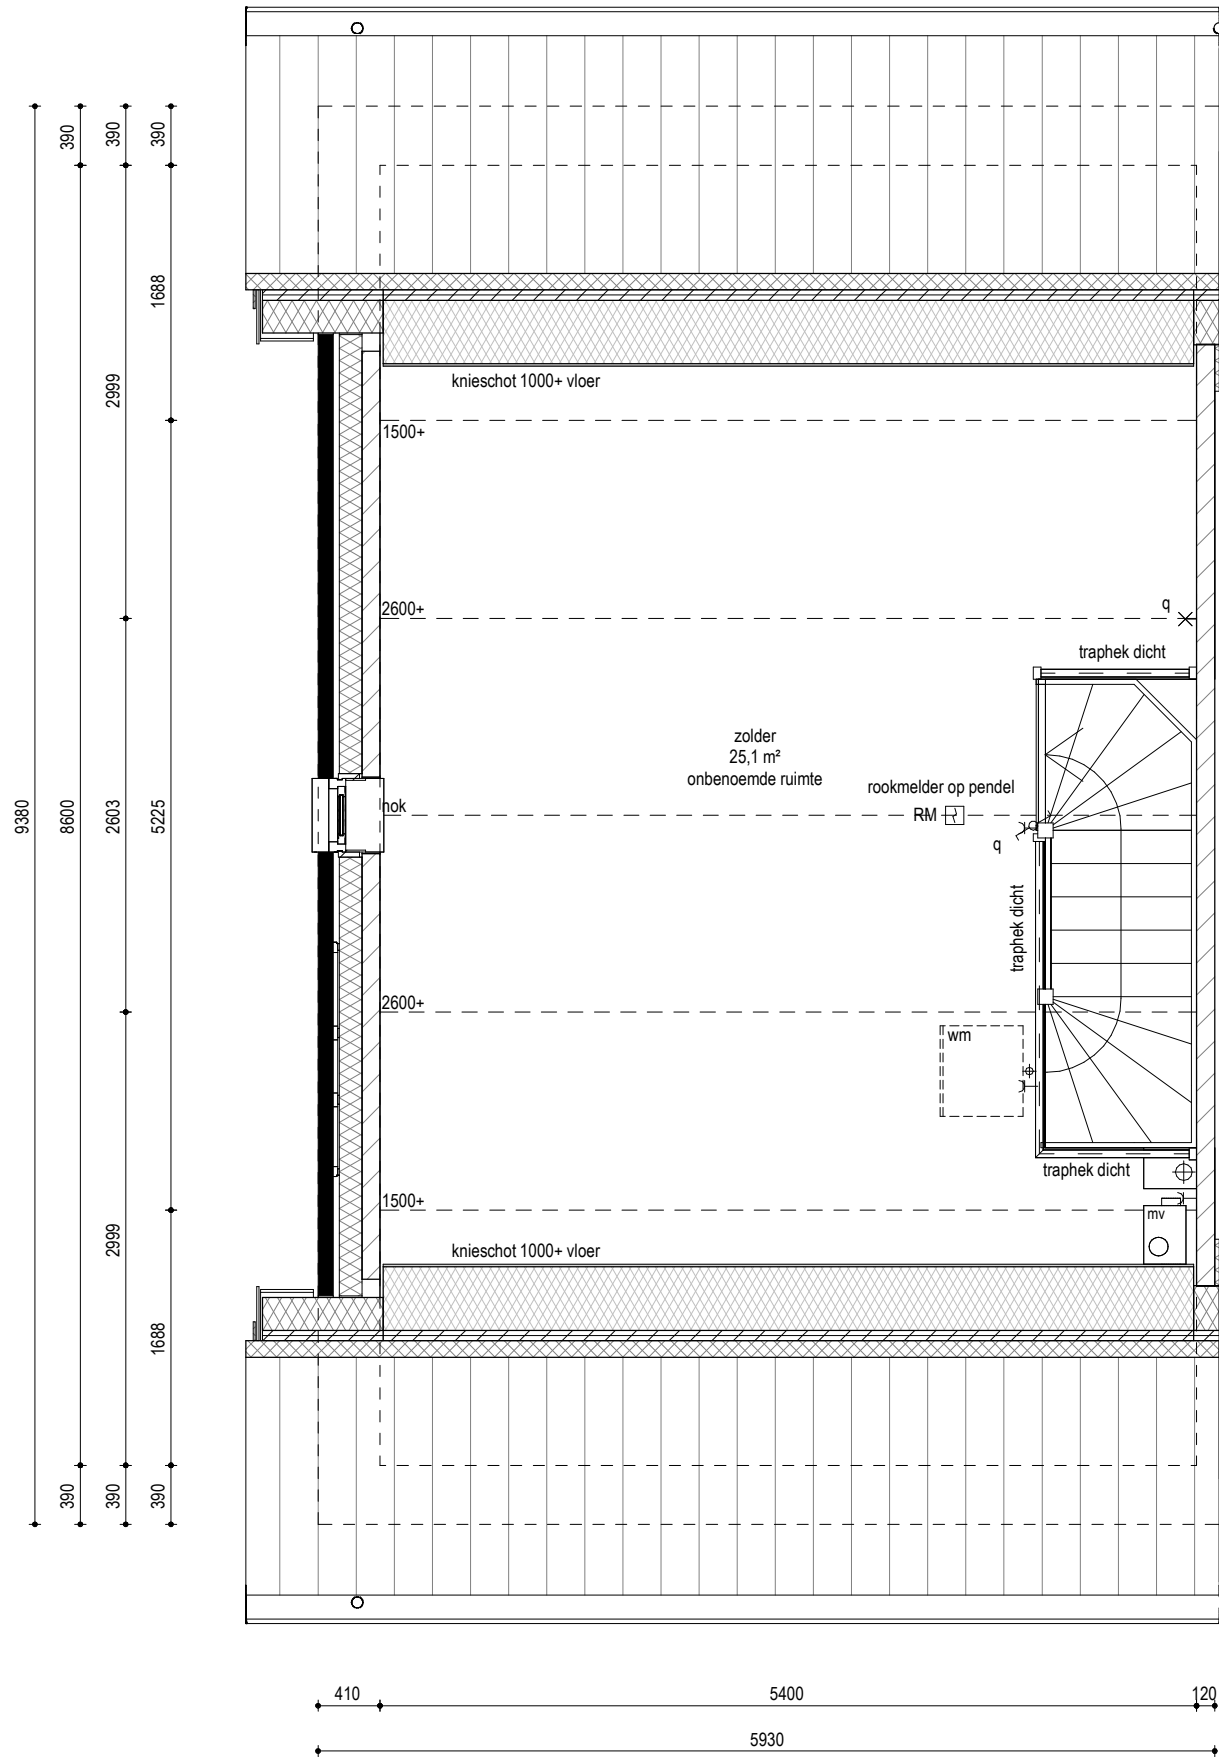


PROJECT :	EDE WATERZOOM SCHERF 7 WEST
OMSCHRIJVING :	tweede verdieping (type C1sp)
BOUWNUMMER(S) :	13
SCHAAL :	1 : 50
DATUM :	21-04-2023




VOORGEVEL

1 : 100

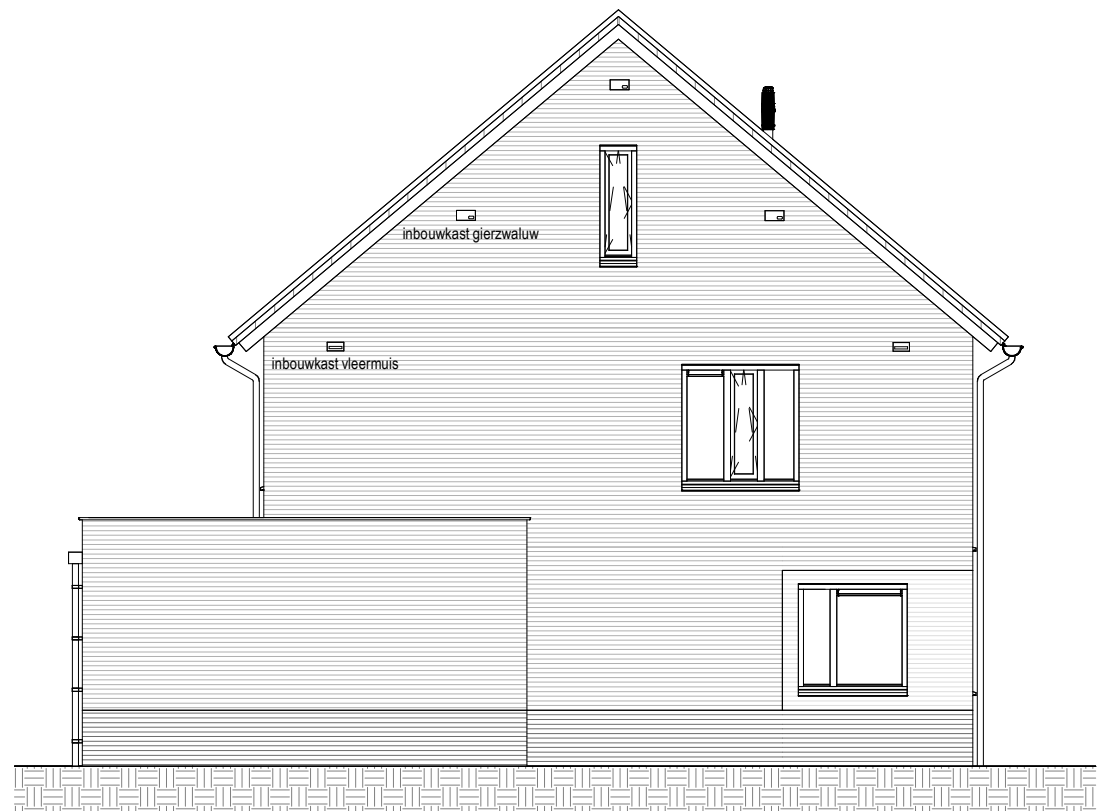


ZIJGEVEL

1 : 100

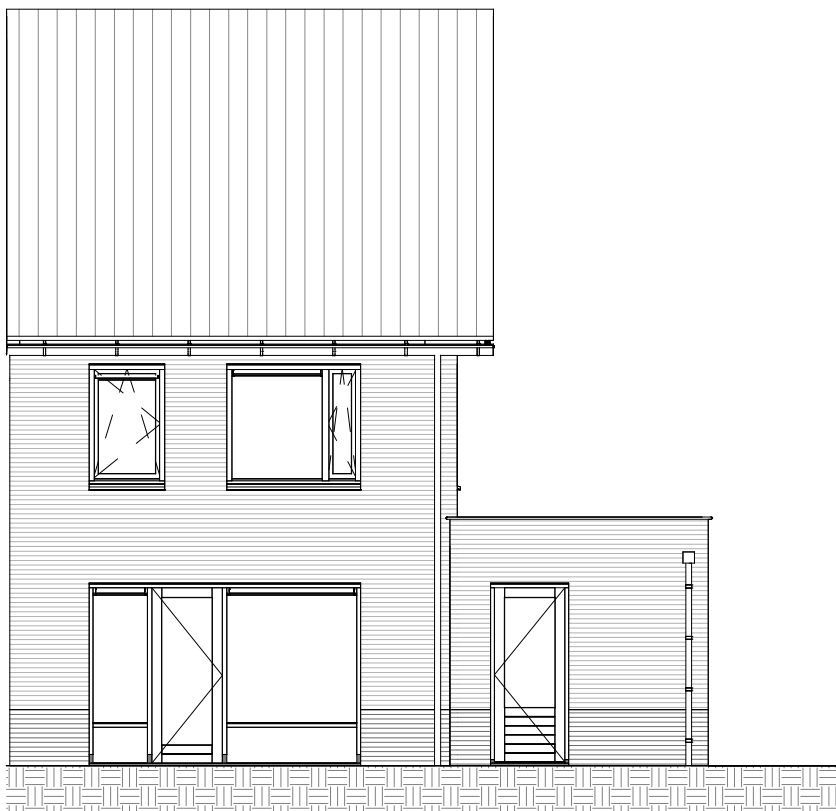

ACHTERGEVEL

1 : 100

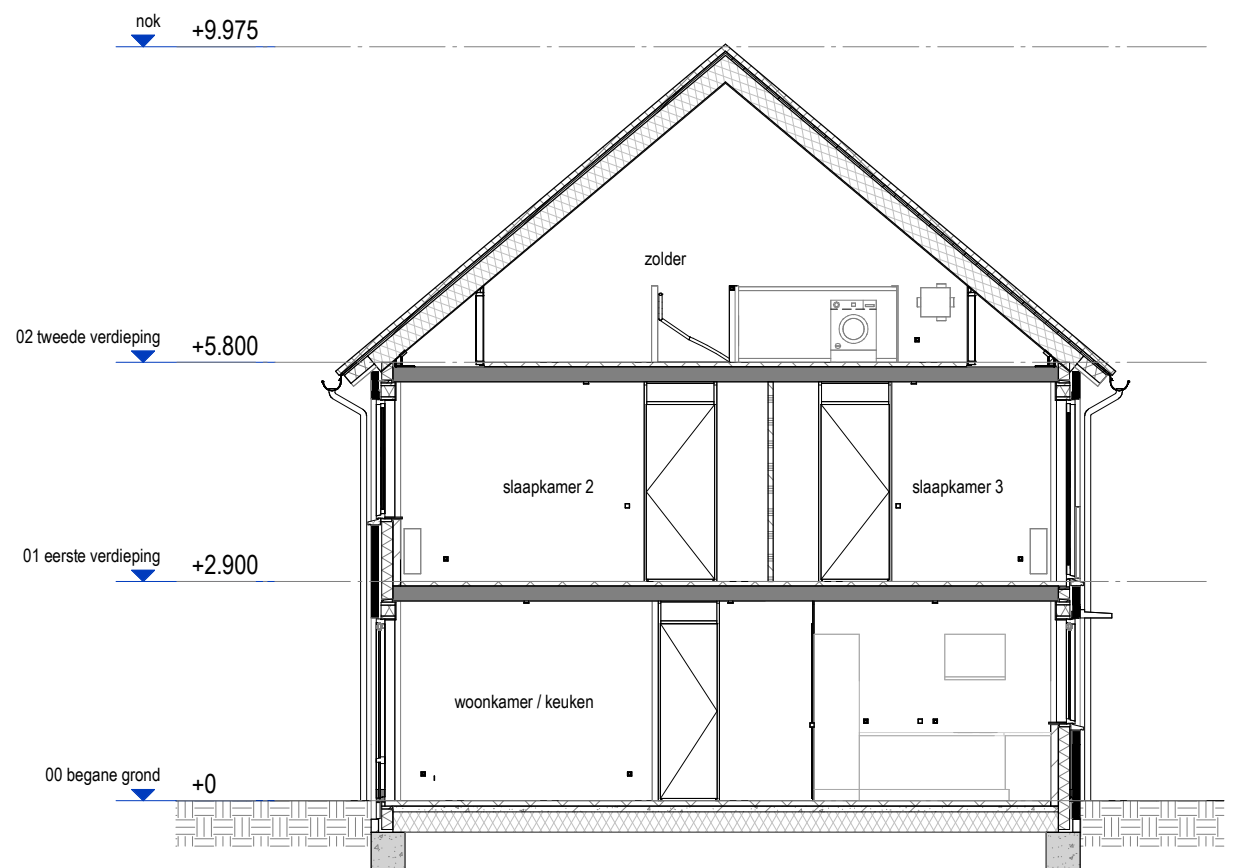

DOORSNEDE

1 : 100

PROJECT :
OMSCHRIJVING :
BOUWNUMMER(S) :
SCHAAL :
DATUM :

EDE WATERZOOM SCHERF 7 WEST
gevelaanzichten + doorsnede (type C1sp)
13
1 : 100
21-04-2023