



PROJECT	:	EDE WATERZOOM SCHERF 7 WEST
OMSCHRIJVING	:	begane grond (Type C2)
BOUWNUMMER(S)	:	10
SCHAAL	:	1 : 50
DATUM	:	21-04-2023

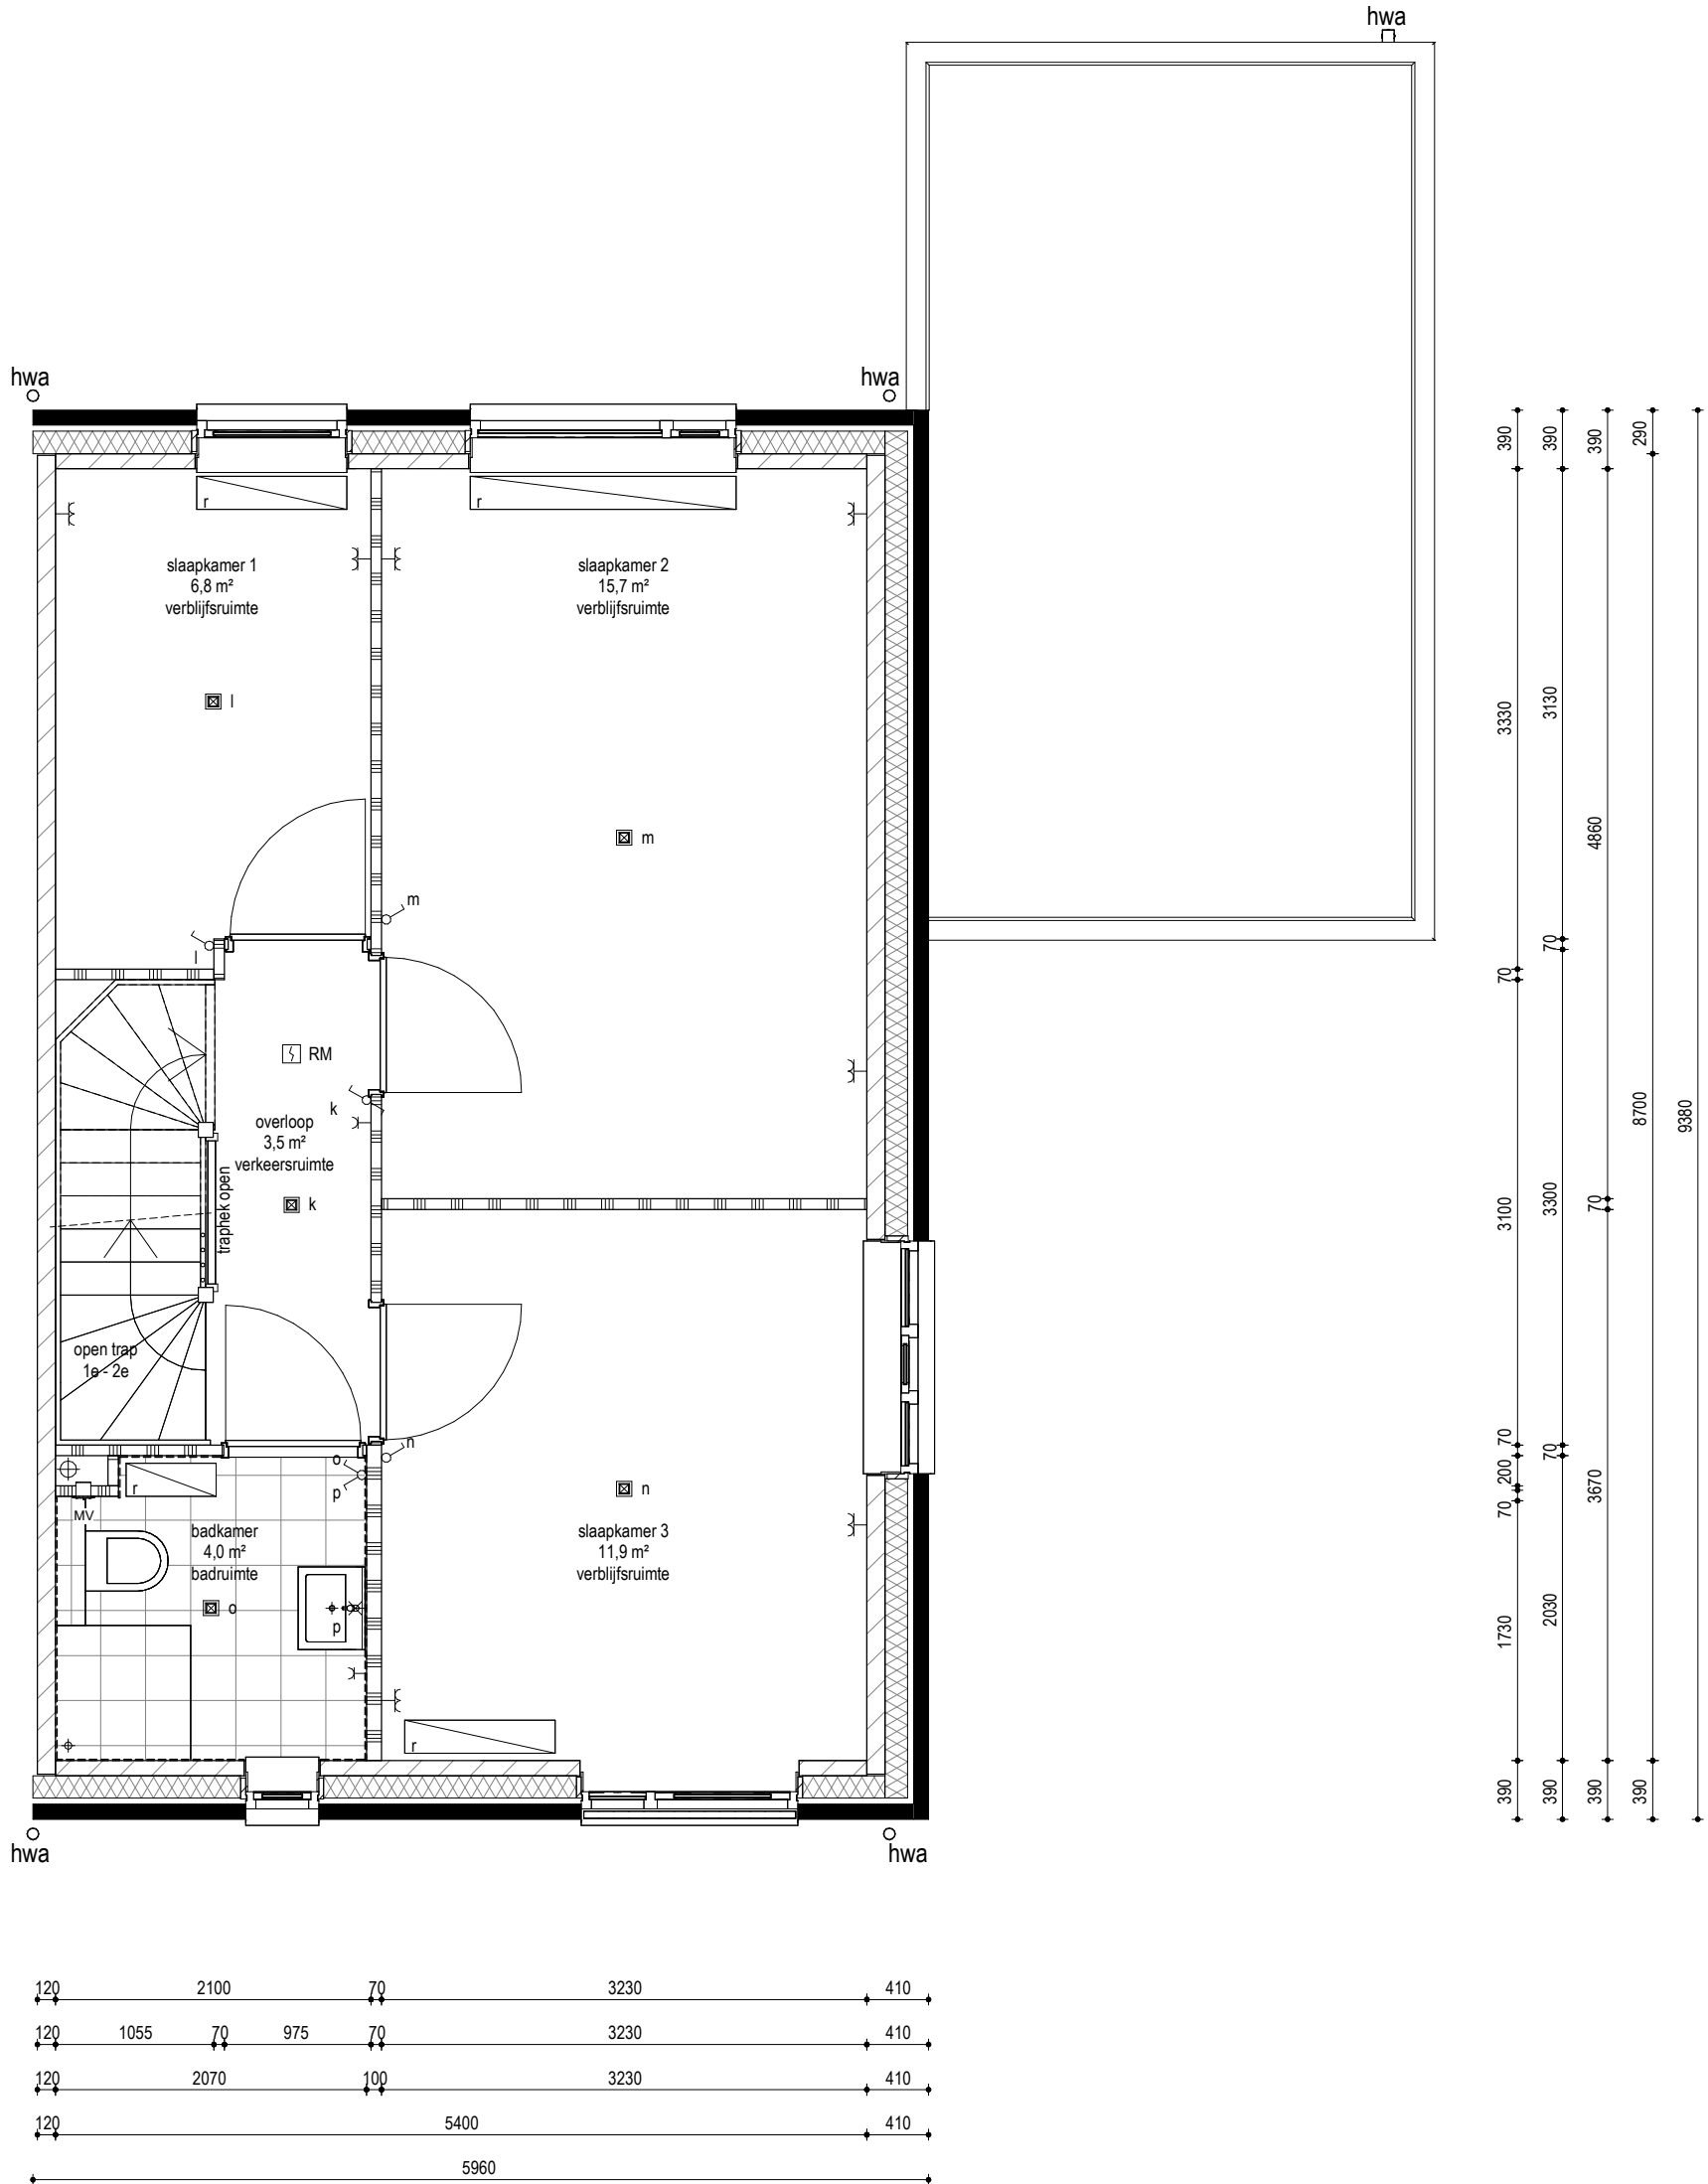

PROJECT :
OMSCHRIJVING :
BOUWNUMMER(S) :
SCHAAL :
DATUM :

EDE WATERZOOM SCHERF 7 WEST
eerste verdieping (type C2)
10
1 : 50
21-04-2023

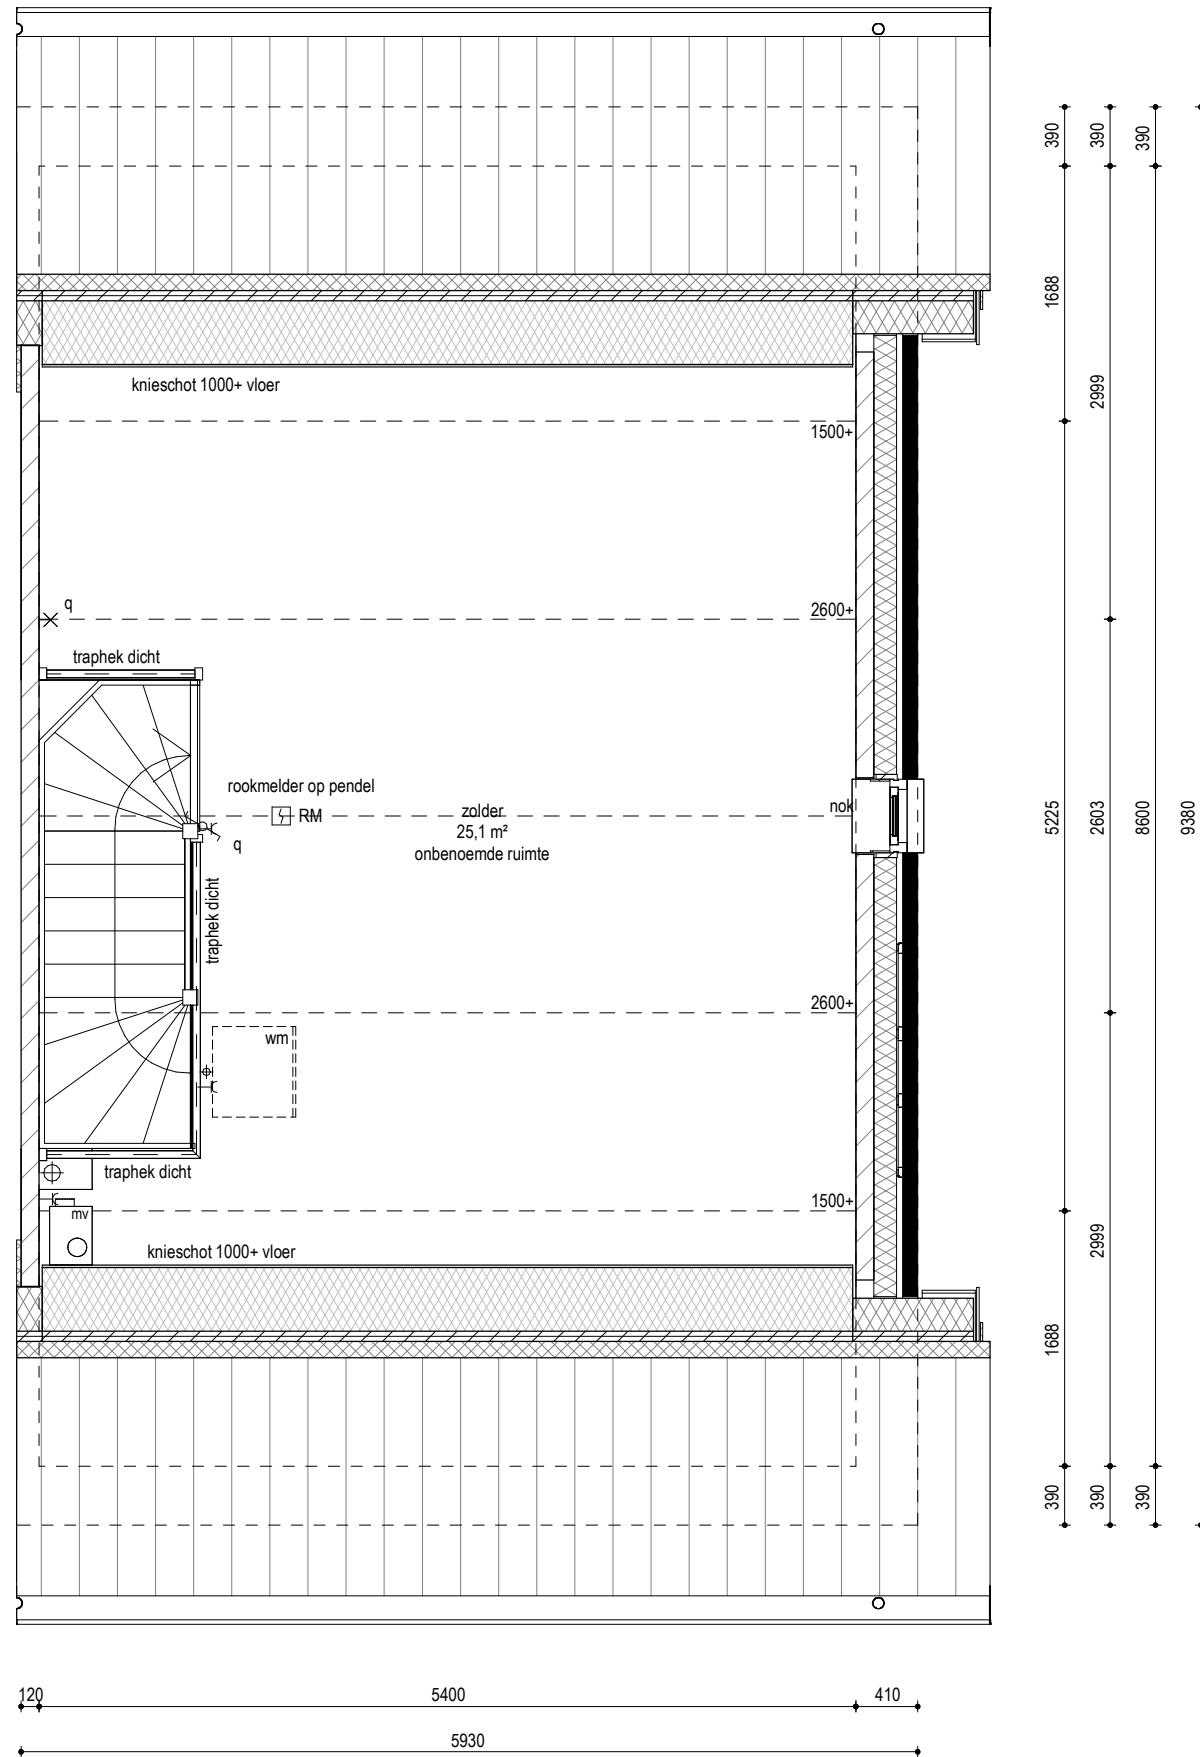


PROJECT :	EDE WATERZOOM SCHERF 7 WEST
OMSCHRIJVING :	tweede verdieping (type C2)
BOUWNUMMER(S) :	10
SCHAAL :	1 : 50
DATUM :	21-04-2023




VOORGEVEL
1 : 100



ZIJGEVEL
1 : 100

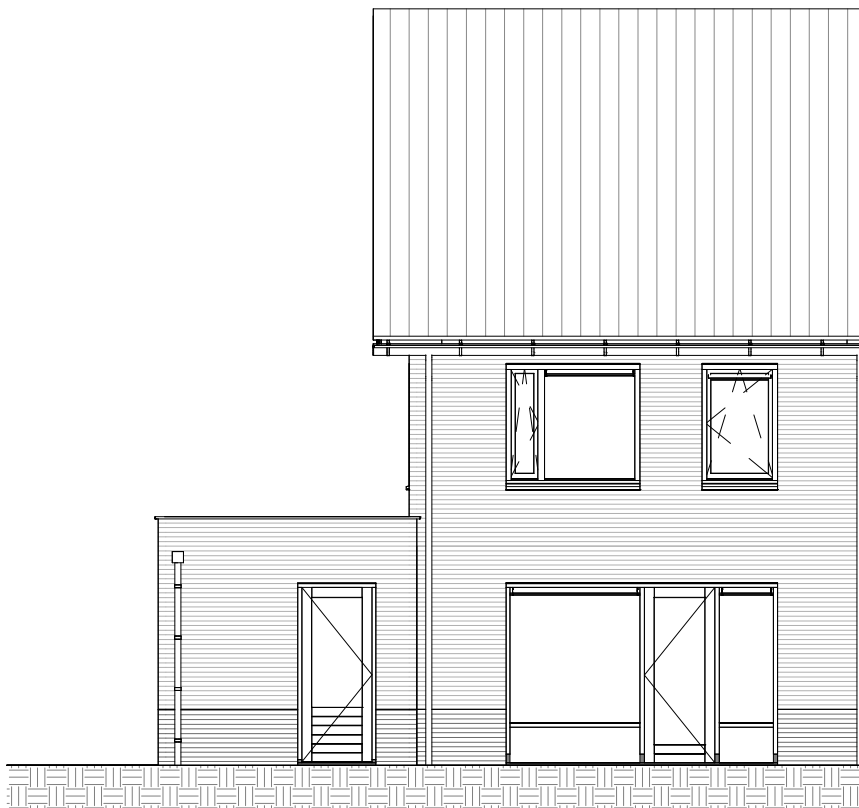

ACHTERGEVEL
1 : 100

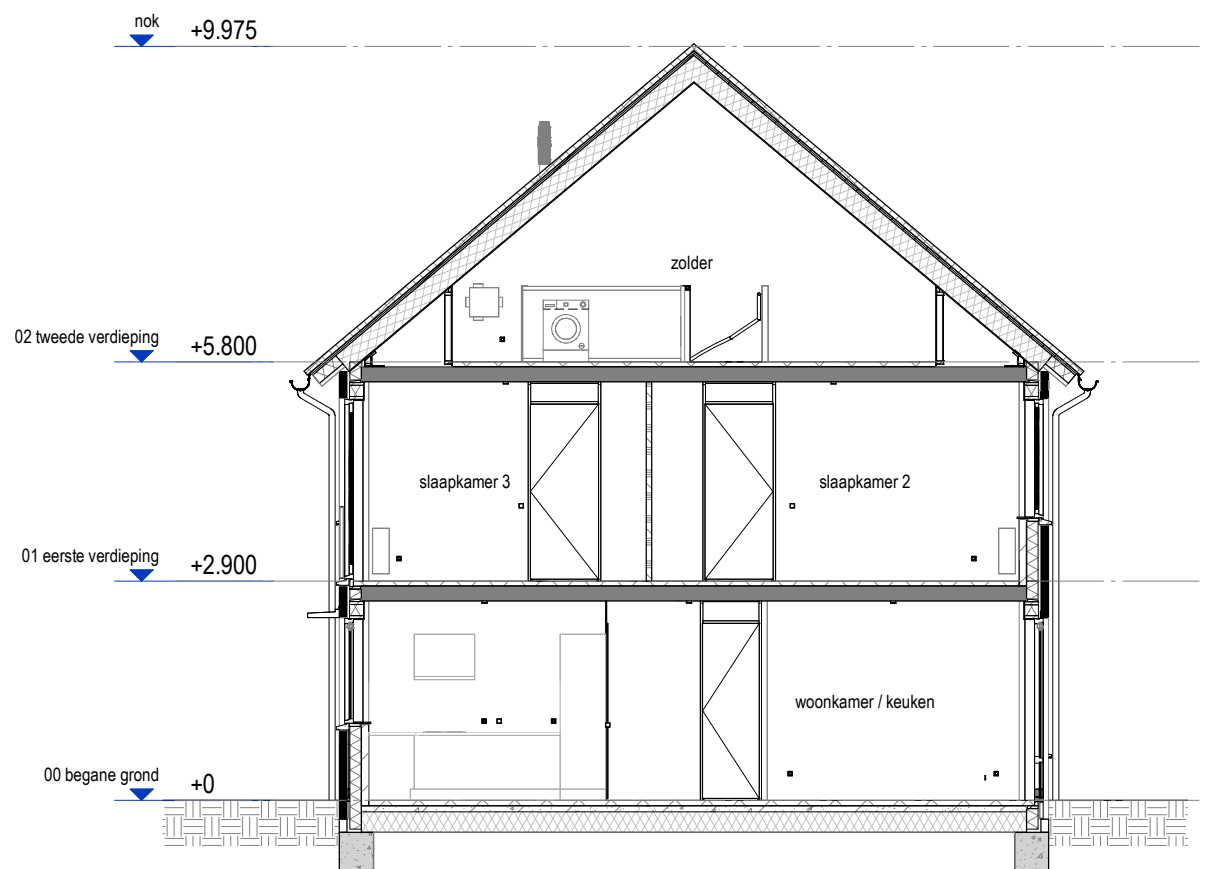

DOORSNEDE
1 : 100