



PROJECT	:	EDE WATERZOOM SCHERF 7 WEST
OMSCHRIJVING	:	begane grond (Type C3)
BOUWNUMMER(S)	:	14
SCHAAL	:	1 : 50
DATUM	:	21-04-2023

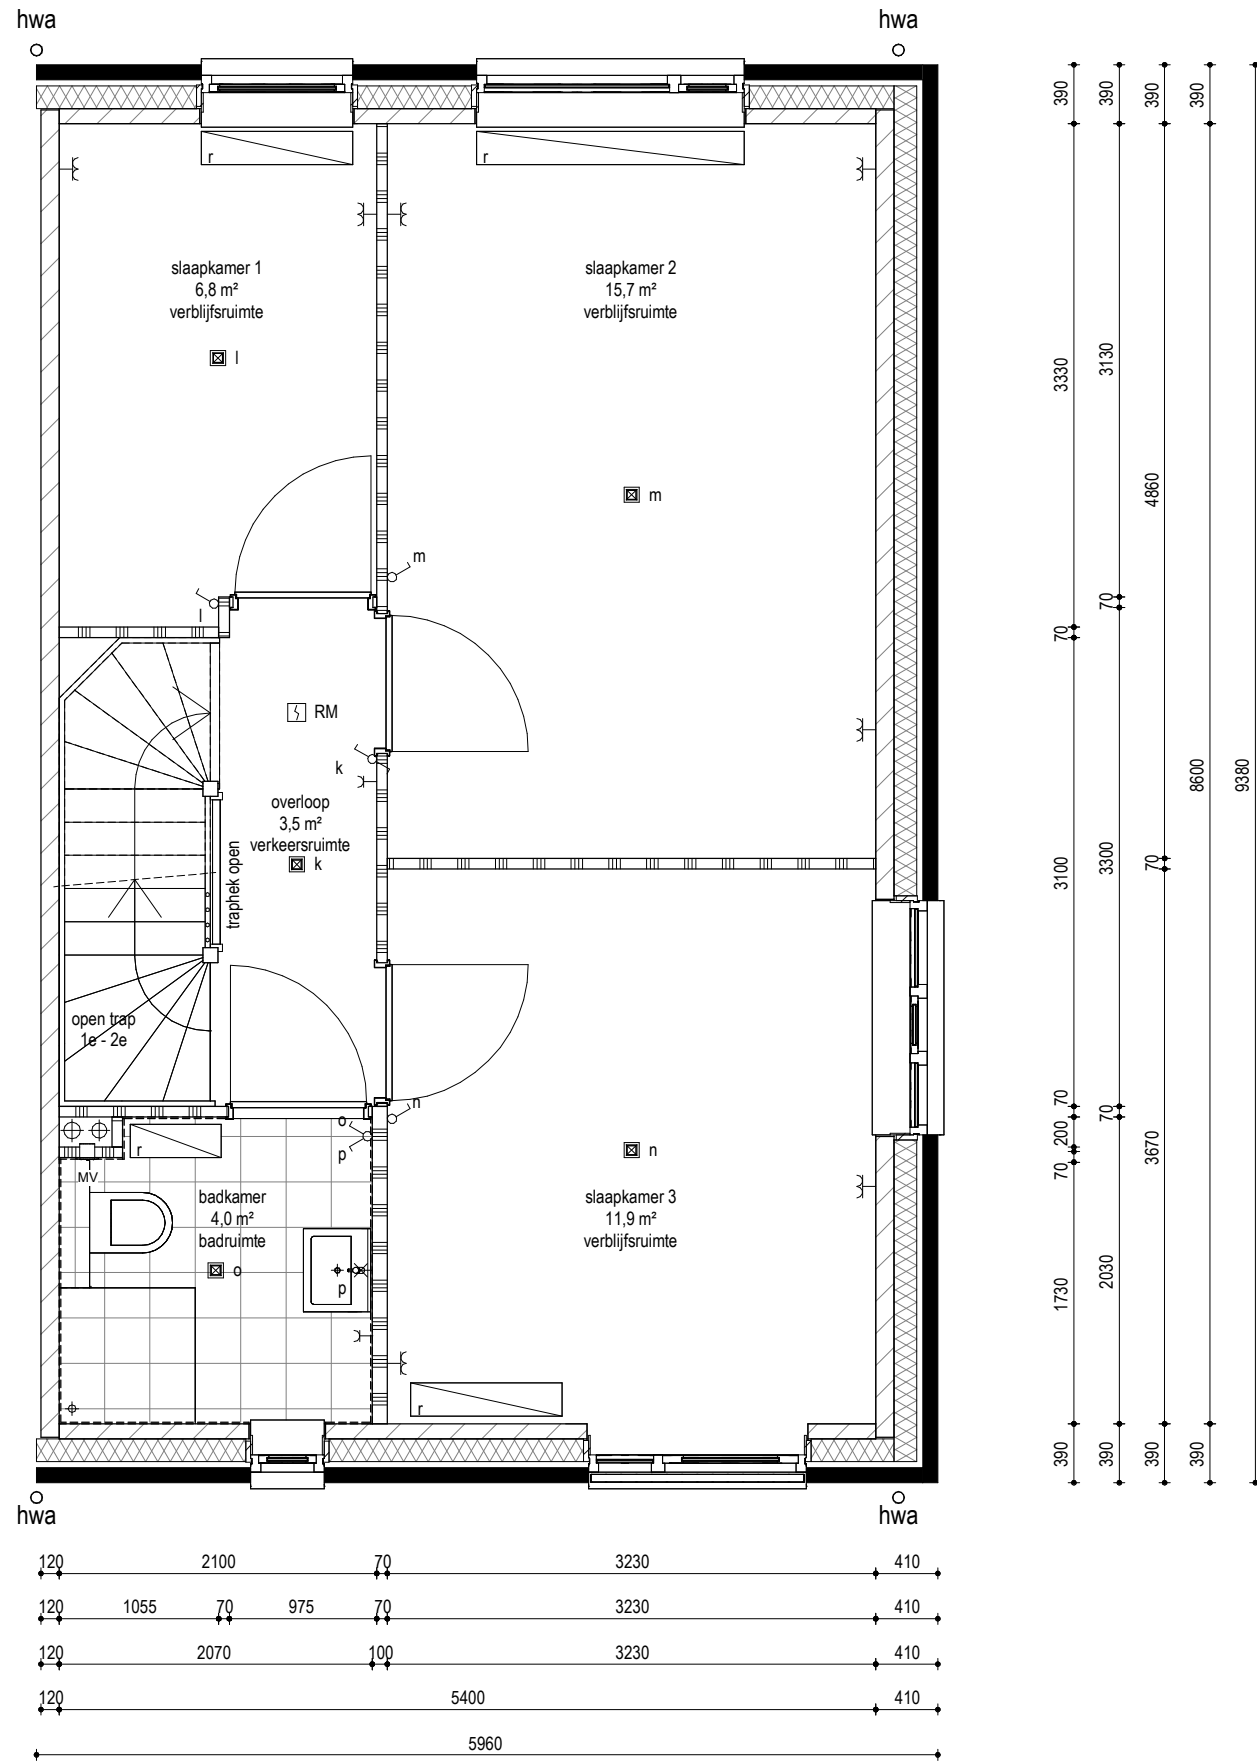

PROJECT :	EDE WATERZOOM SCHERF 7 WEST
OMSCHRIJVING :	eerste verdieping (type C3)
BOUWNUMMER(S) :	14
SCHAAL :	1 : 50
DATUM :	21-04-2023

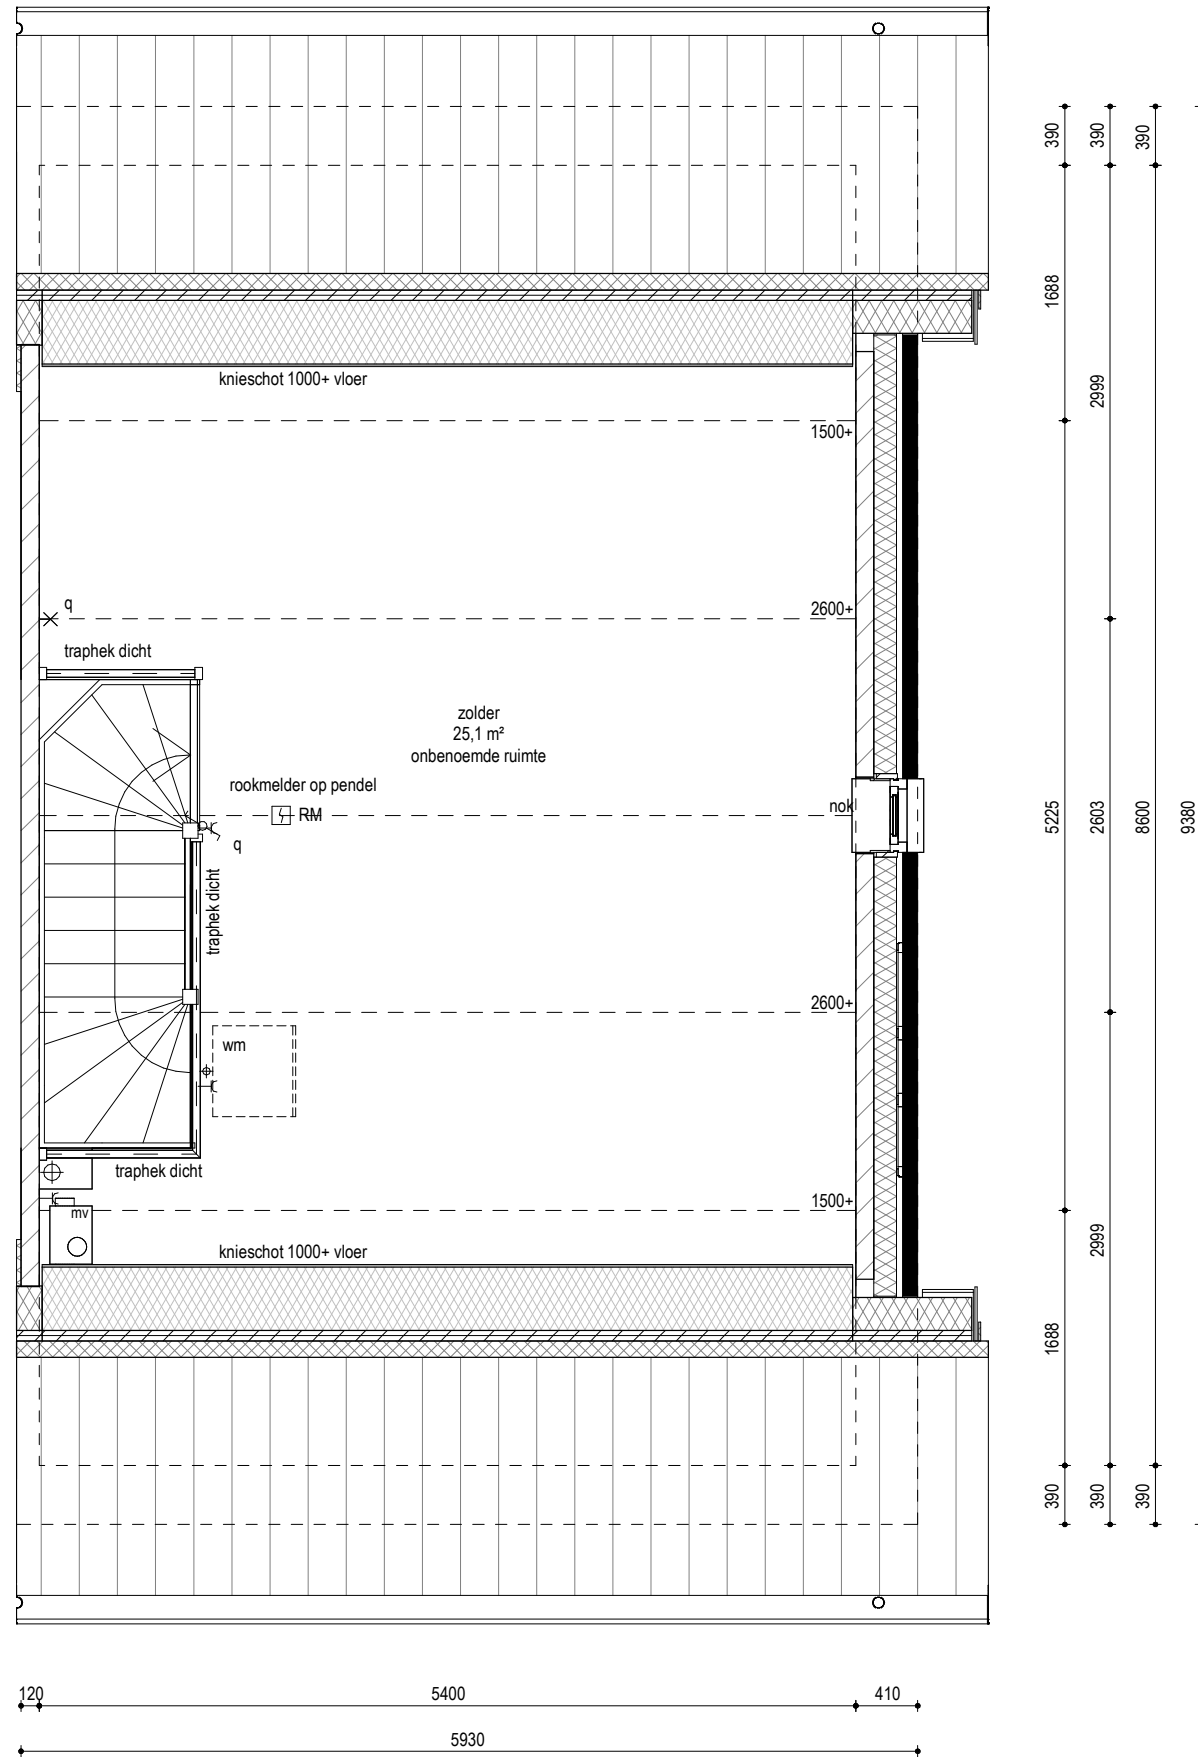

PROJECT :  
OMSCHRIJVING :  
BOUWNUMMER(S) :  
SCHAAL :  
DATUM :

EDE WATERZOOM SCHERF 7 WEST  
tweede verdieping (type C3)  
14  
1 : 50  
21-04-2023




VOORGEVEL

1 : 100




ZIJGEVEL

1 : 100

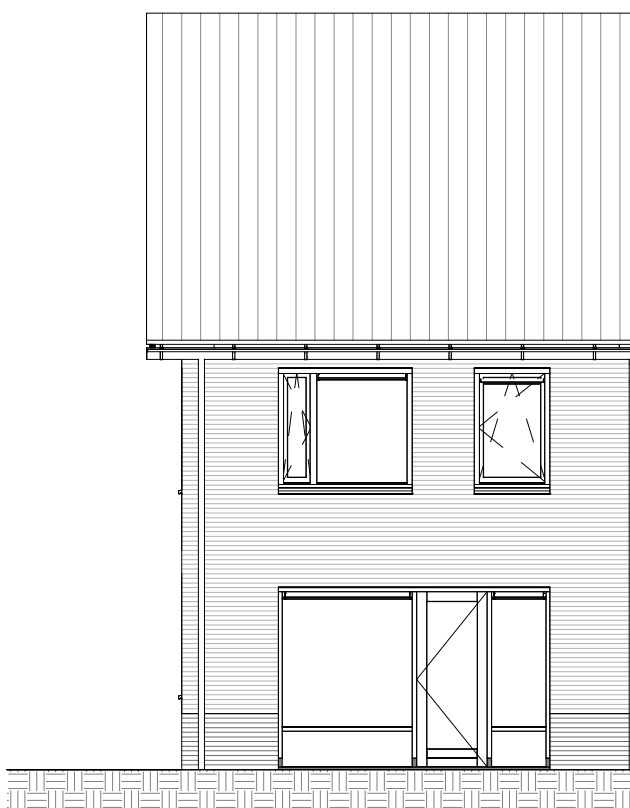

ACHTERGEVEL

1 : 100

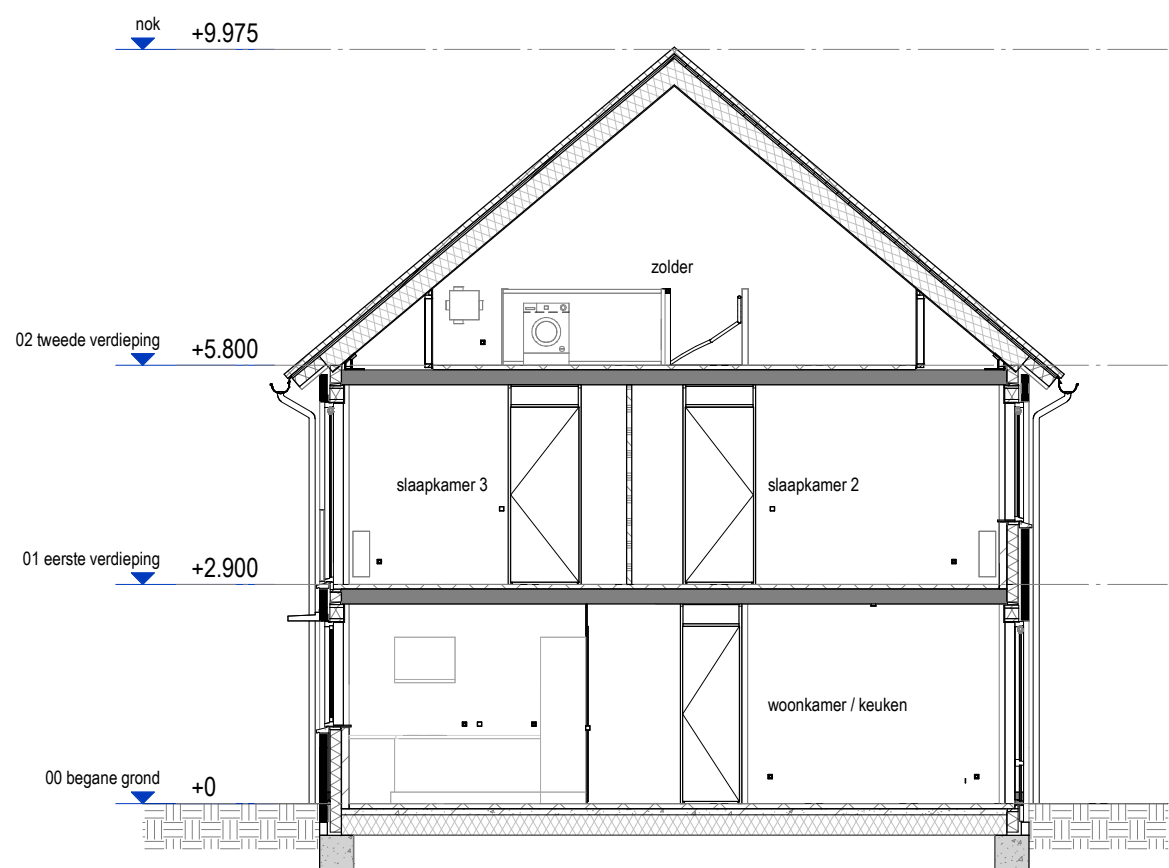

DOORSNEDE

1 : 100

PROJECT :  
OMSCHRIJVING :  
BOUWNUMMER(S) :  
SCHAAL :  
DATUM :

EDE WATERZOOM SCHERF 7 WEST  
gevelaanzichten + doorsnede (type C3)  
14  
1 : 100  
21-04-2023