



PROJECT	:	EDE WATERZOOM SCHERF 7 WEST
OMSCHRIJVING	:	begane grond (Type C3sp)
BOUWNUMMER(S)	:	20
SCHAAL	:	1 : 50
DATUM	:	21-04-2023

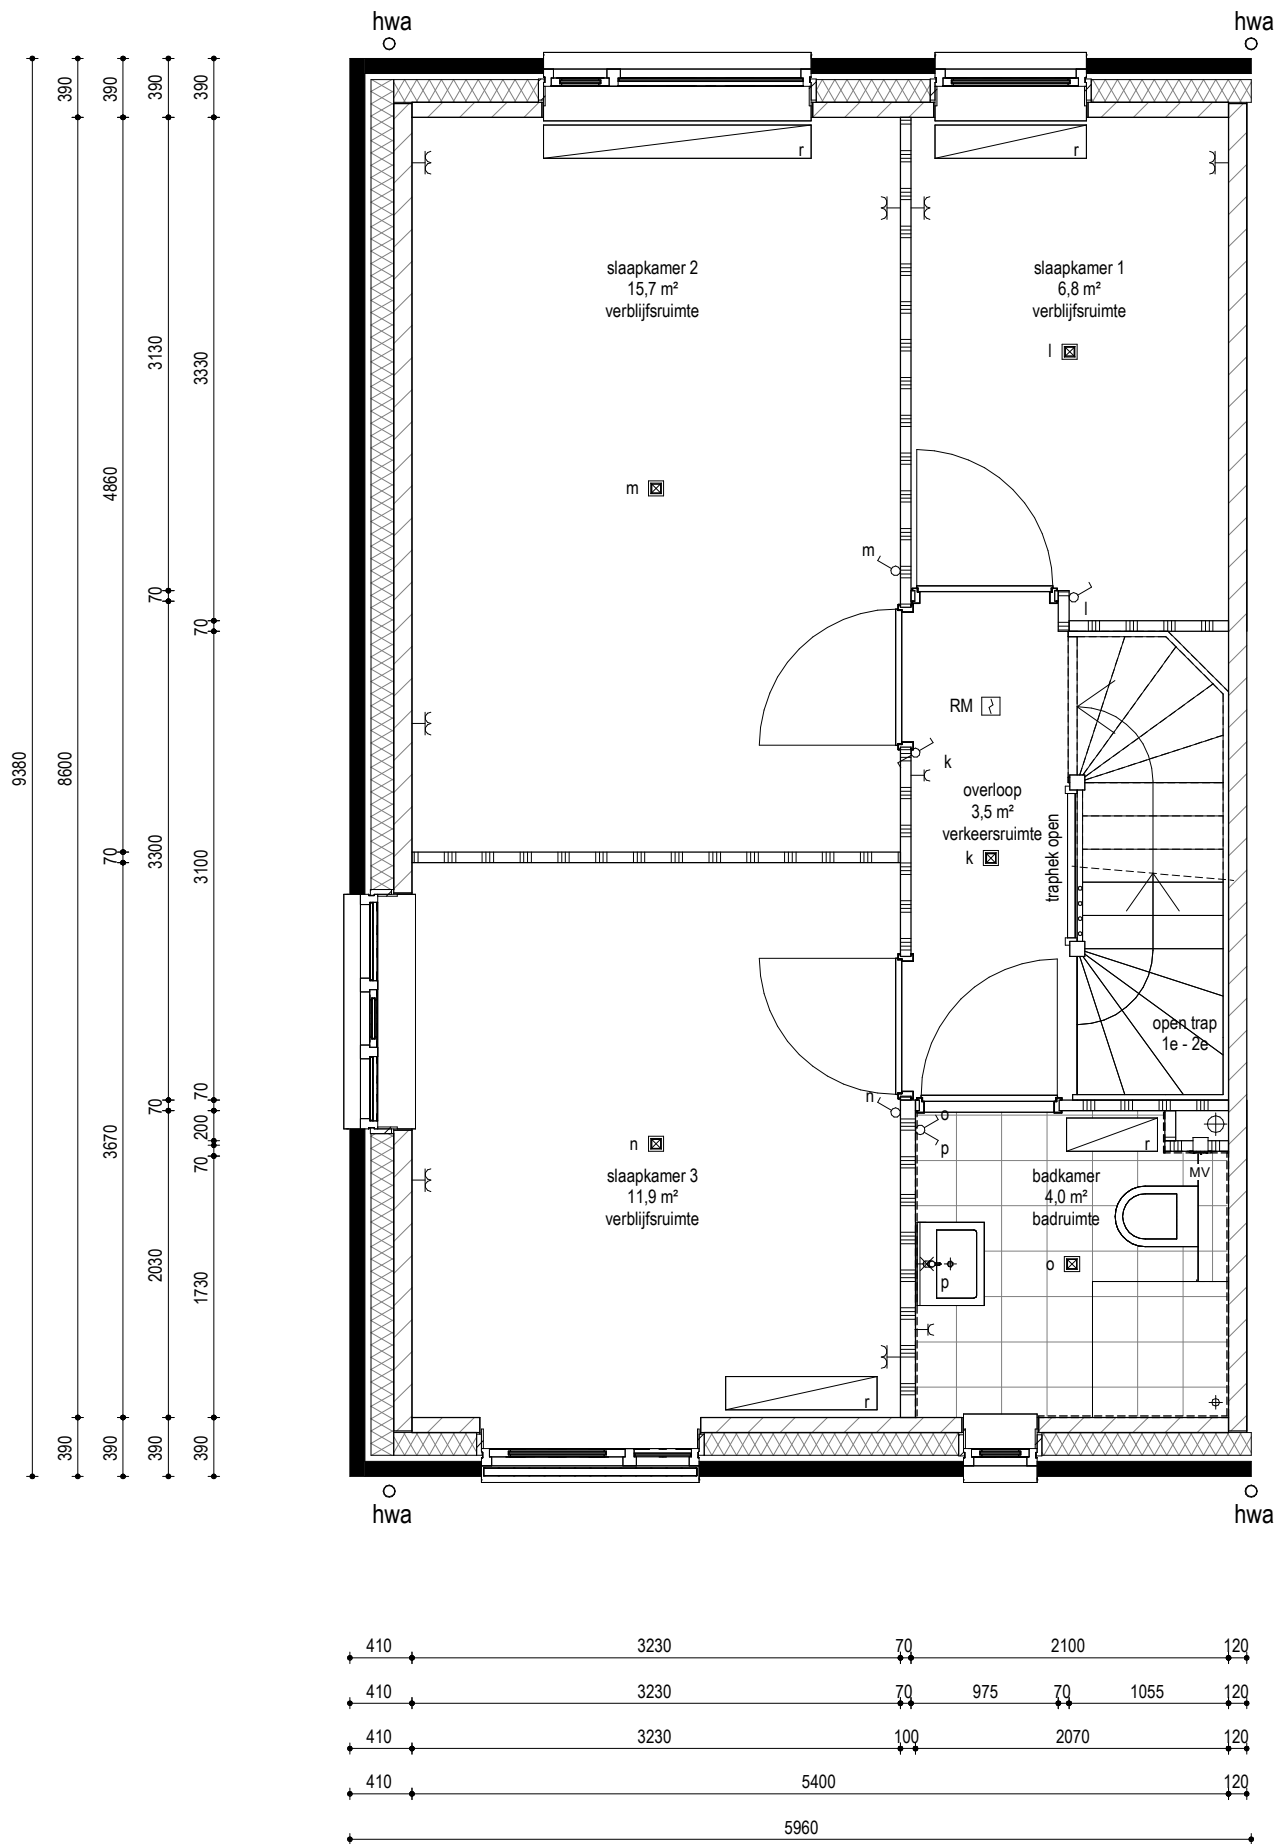


PROJECT	:	EDE WATERZOOM SCHERF 7 WEST
OMSCHRIJVING	:	eerste verdieping (type C3sp)
BOUWNUMMER(S)	:	20
SCHAAL	:	1 : 50
DATUM	:	21-04-2023

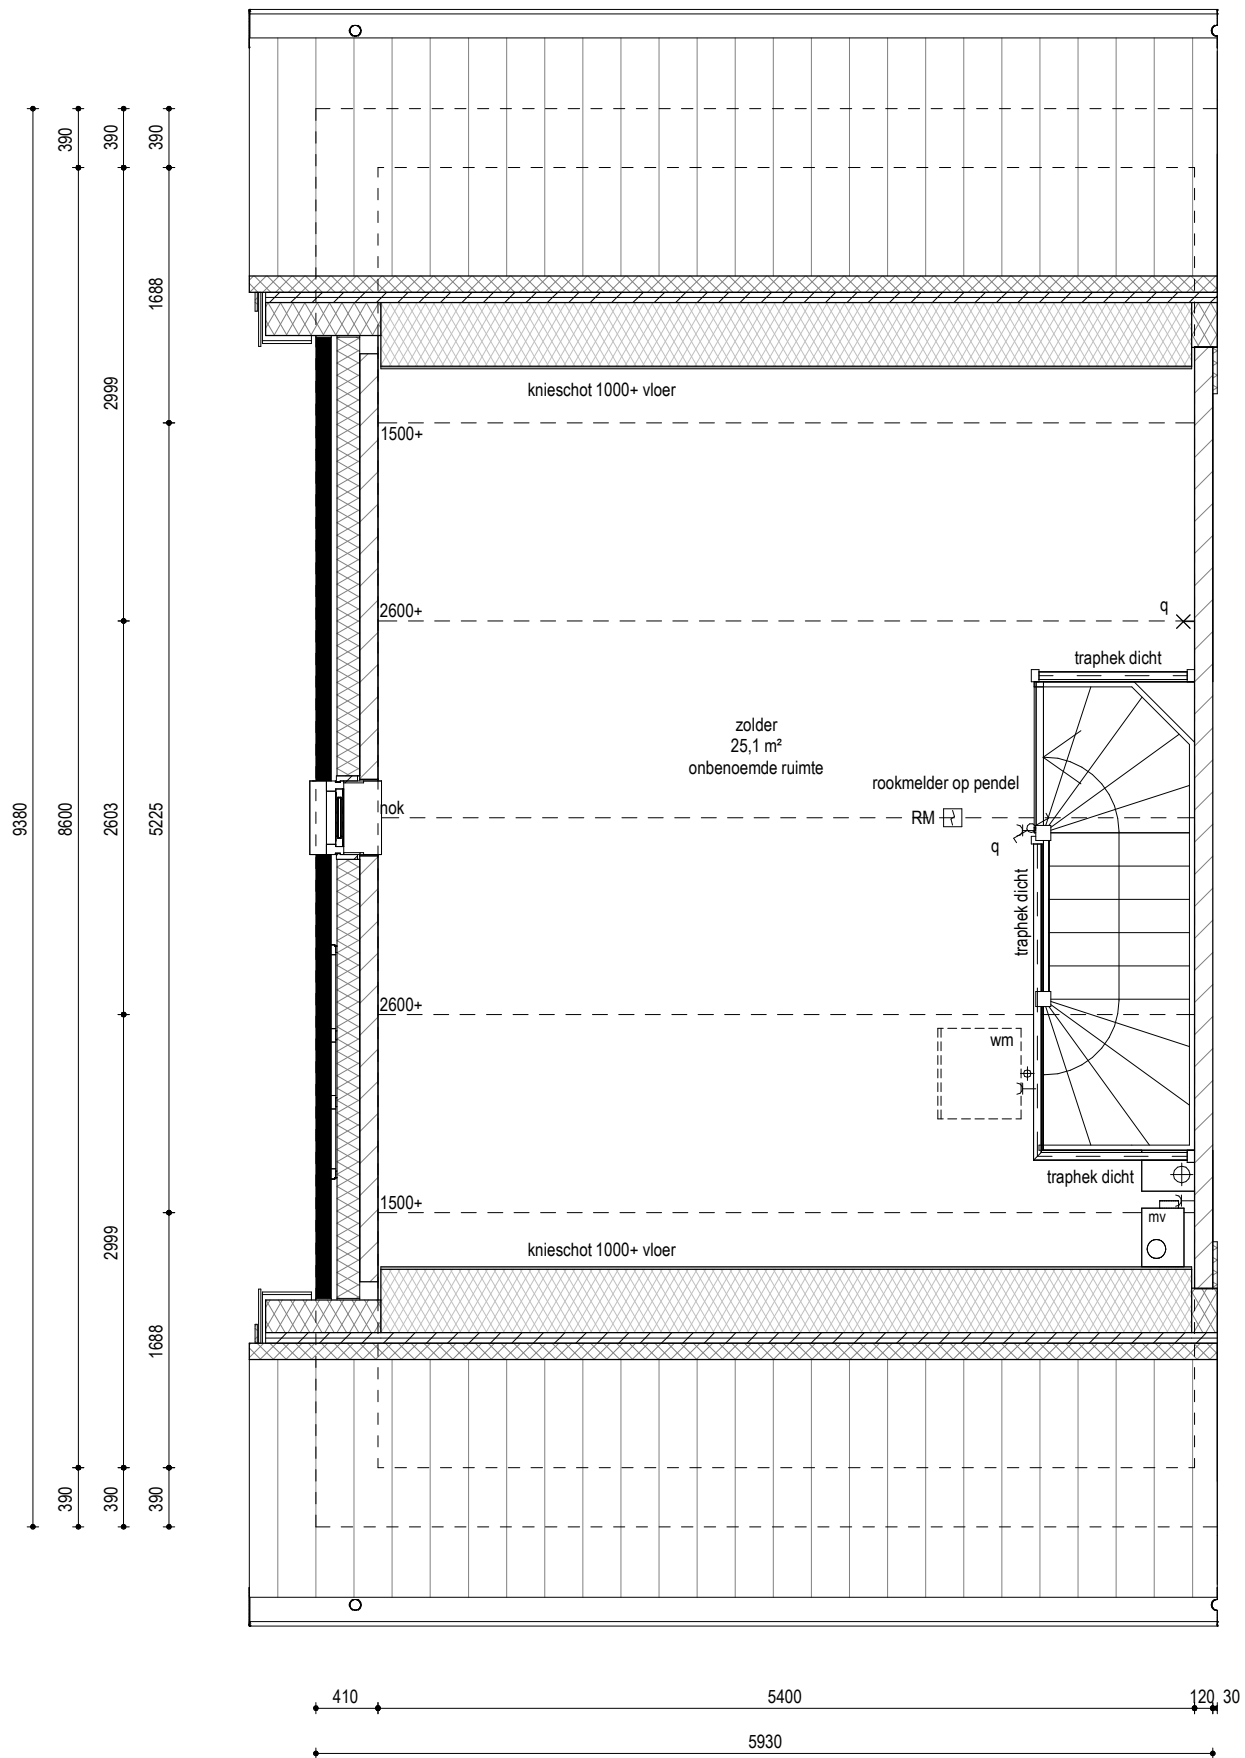


PROJECT :	EDE WATERZOOM SCHERF 7 WEST
OMSCHRIJVING :	tweede verdieping (type C3sp)
BOUWNUMMER(S) :	20
SCHAAL :	1 : 50
DATUM :	21-04-2023




VOORGEVEL
1 : 100

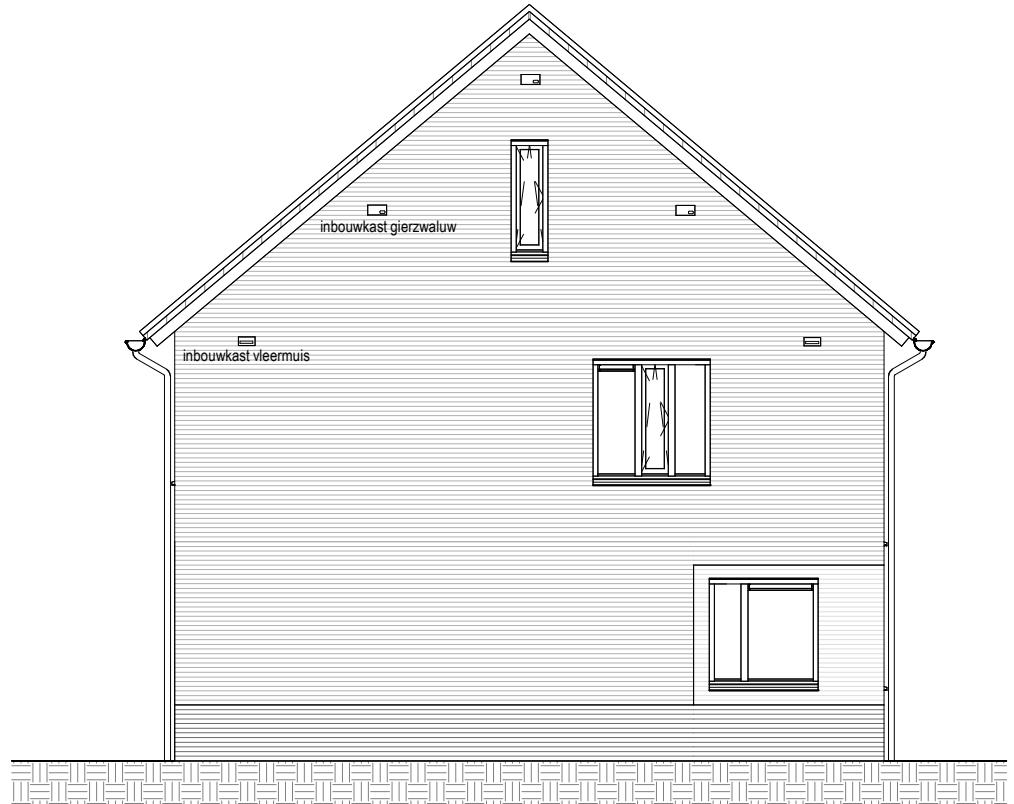

ZIJGEVEL
1 : 100

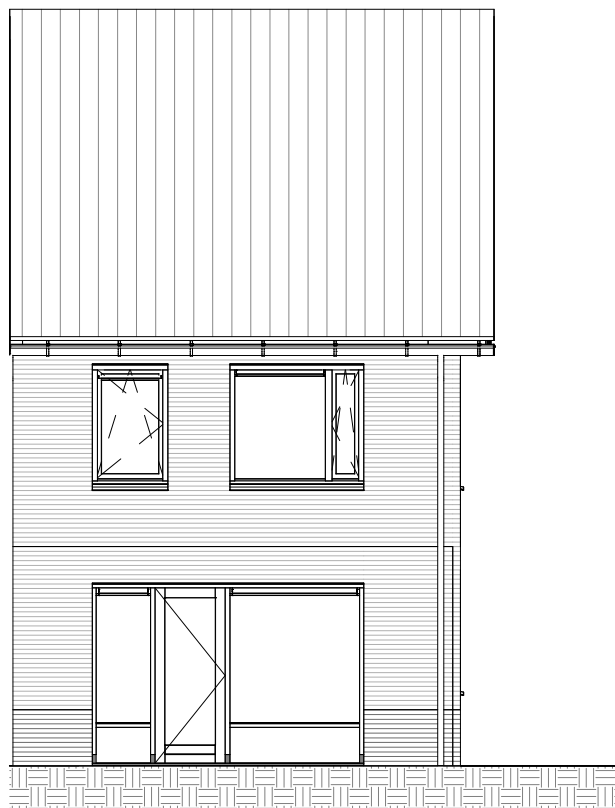

ACHTERGEVEL
1 : 100

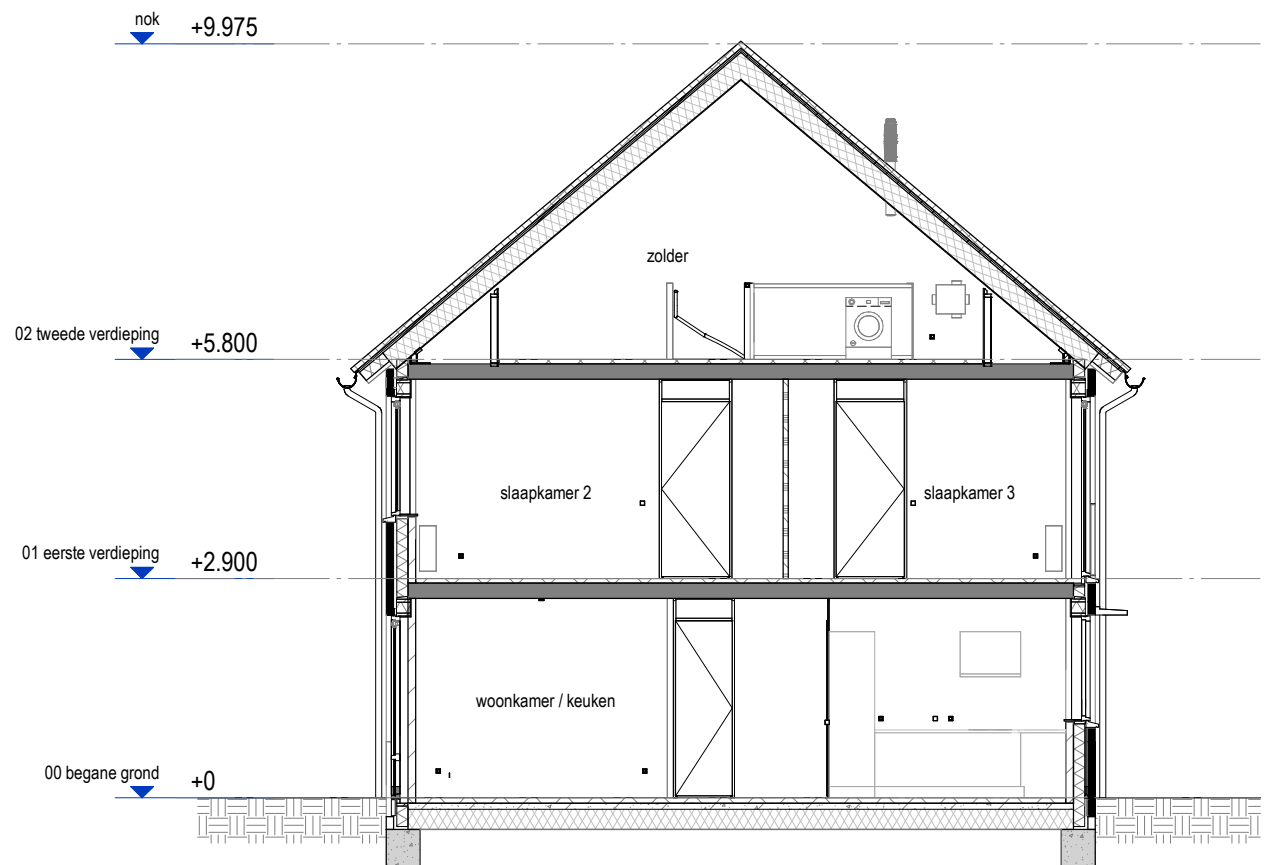

DOORSNEDE
1 : 100