

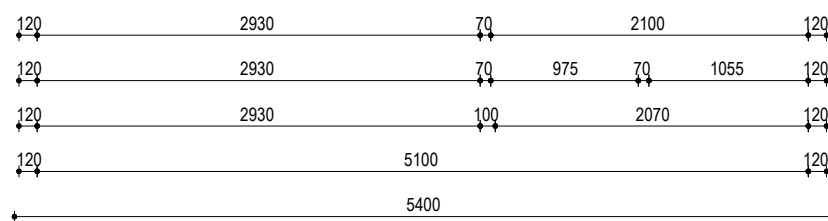
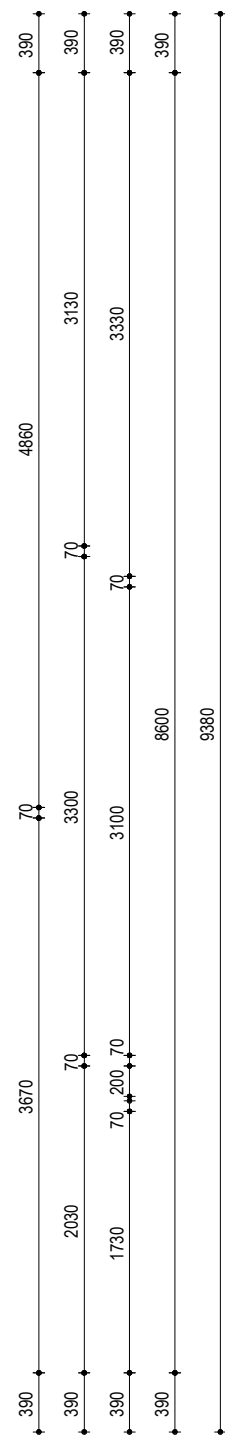
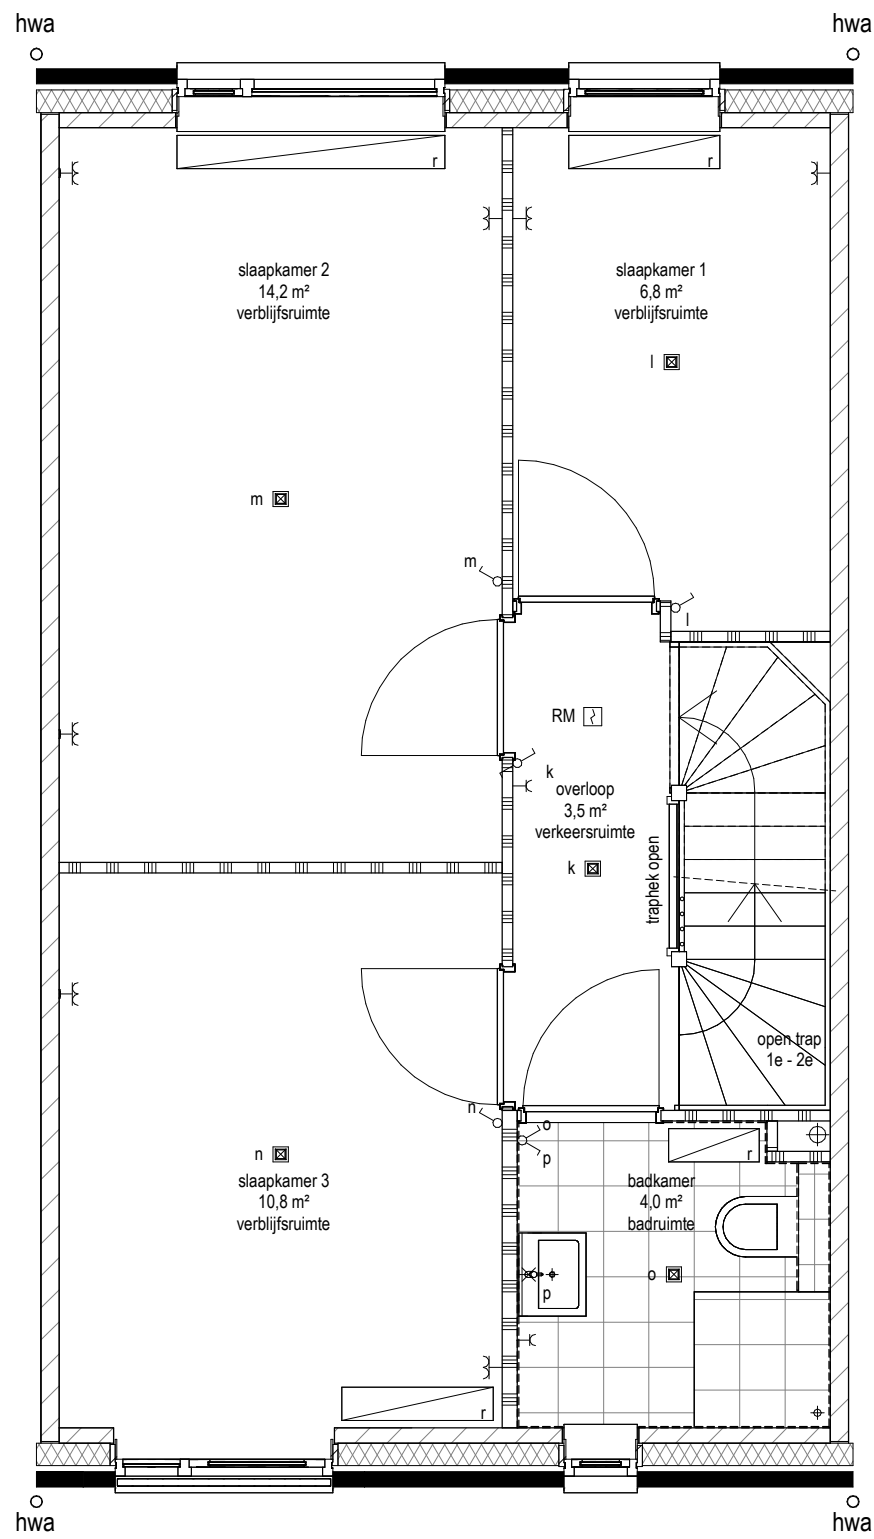


PROJECT :	EDE WATERZOOM SCHERF 7 WEST
OMSCHRIJVING :	begane grond (Type D1sp)
BOUWNUMMER(S) :	11, 17 en 19
SCHAAL :	1 : 50
DATUM :	21-04-2023

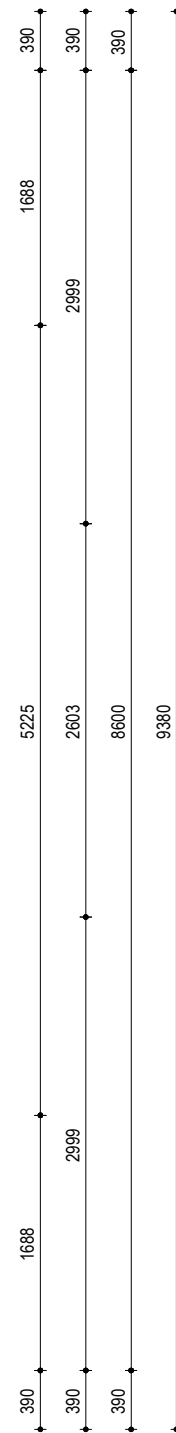

PROJECT :
OMSCHRIJVING :
BOUWNUMMER(S) :
SCHAAL :
DATUM :

EDE WATERZOOM SCHERF 7 WEST
eerste verdieping (type D1sp)
11, 17 en 19
1 : 50
21-04-2023

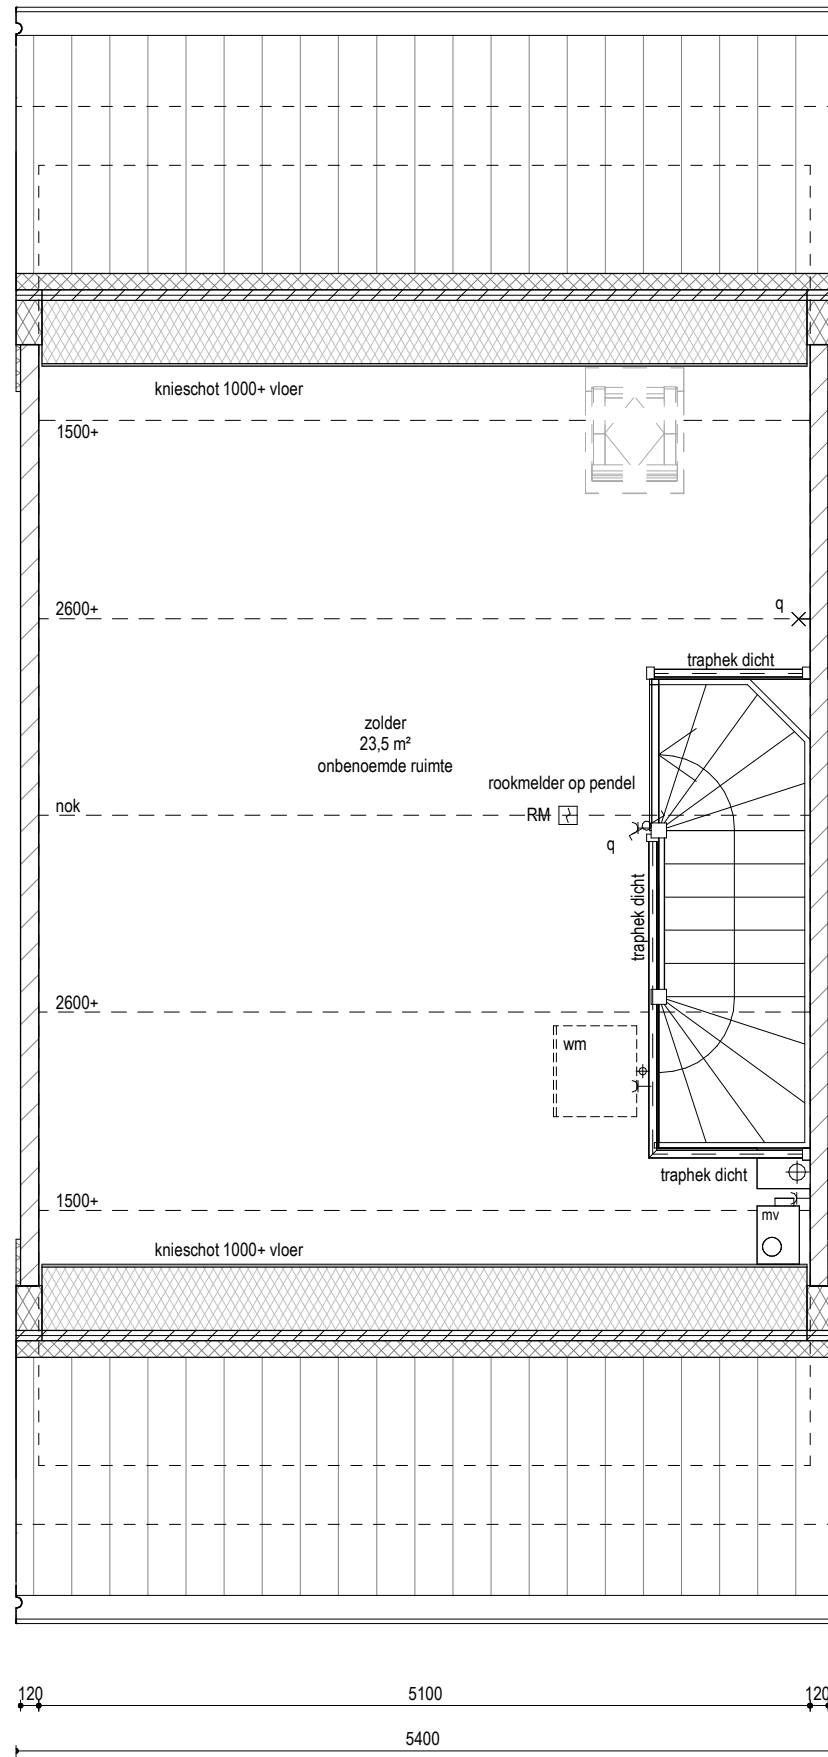



PROJECT :
OMSCHRIJVING :
BOUWNUMMER(S) :
SCHAAL :
DATUM :

EDE WATERZOOM SCHERF 7 WEST
tweede verdieping (type D1sp)
11, 17 en 19
1 : 50
21-04-2023



VOORGEVEL

1 : 100

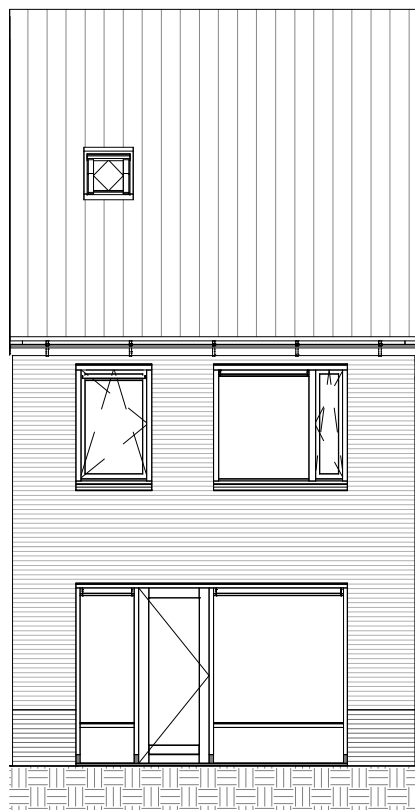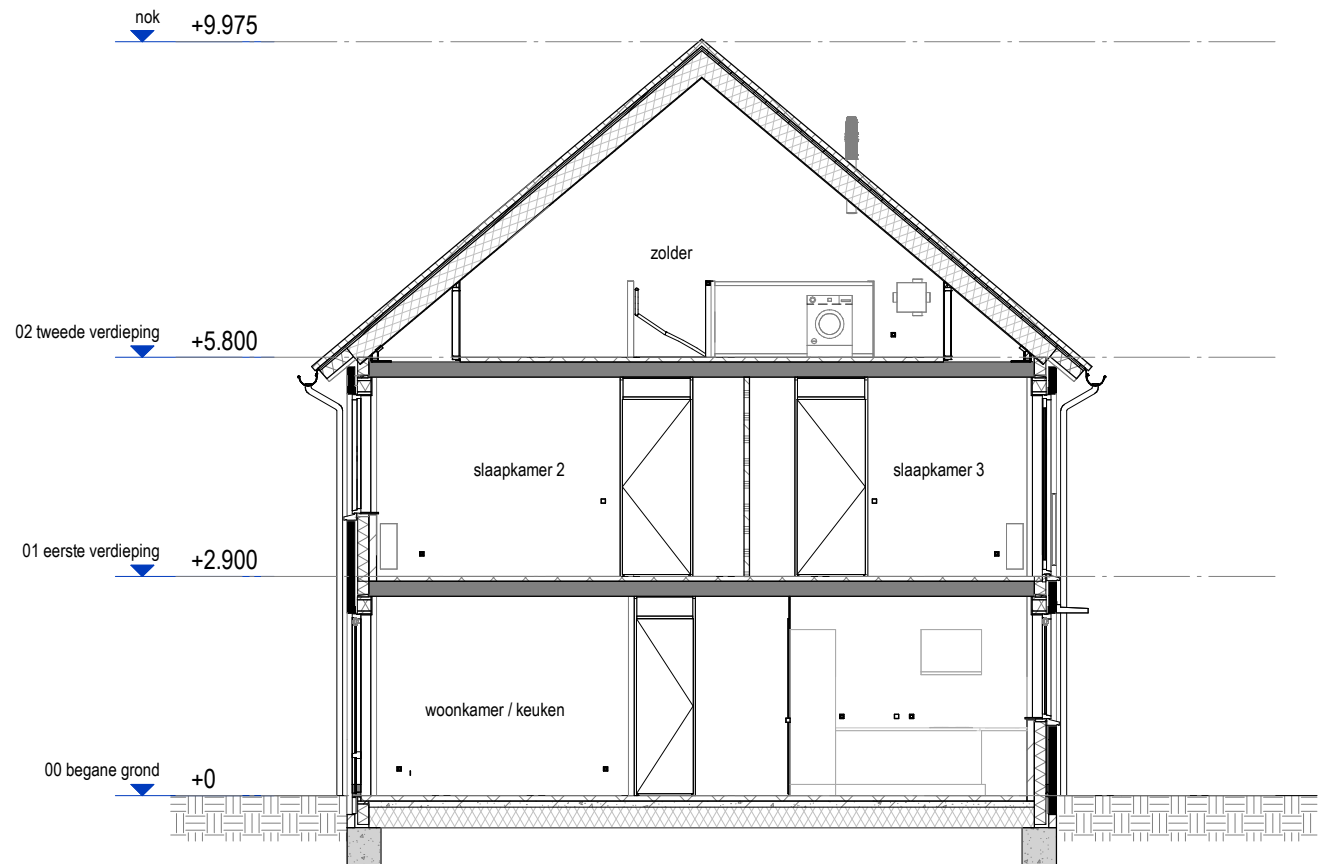

ACHTERGEVEL

1 : 100

PROJECT	:	EDE WATERZOOM SCHERF 7 WEST
OMSCHRIJVING	:	gevelaanzichten + doorsnede (type D1sp)
BOUWNUMMER(S)	:	11, 17 en 19
SCHAAL	:	1 : 100
DATUM	:	21-04-2023