



|                 |                             |
|-----------------|-----------------------------|
| PROJECT :       | EDE WATERZOOM SCHERF 7 WEST |
| OMSCHRIJVING :  | begane grond (Type E1sp)    |
| BOUWNUMMER(S) : | 15                          |
| SCHAAL :        | 1 : 50                      |
| DATUM :         | 21-04-2023                  |

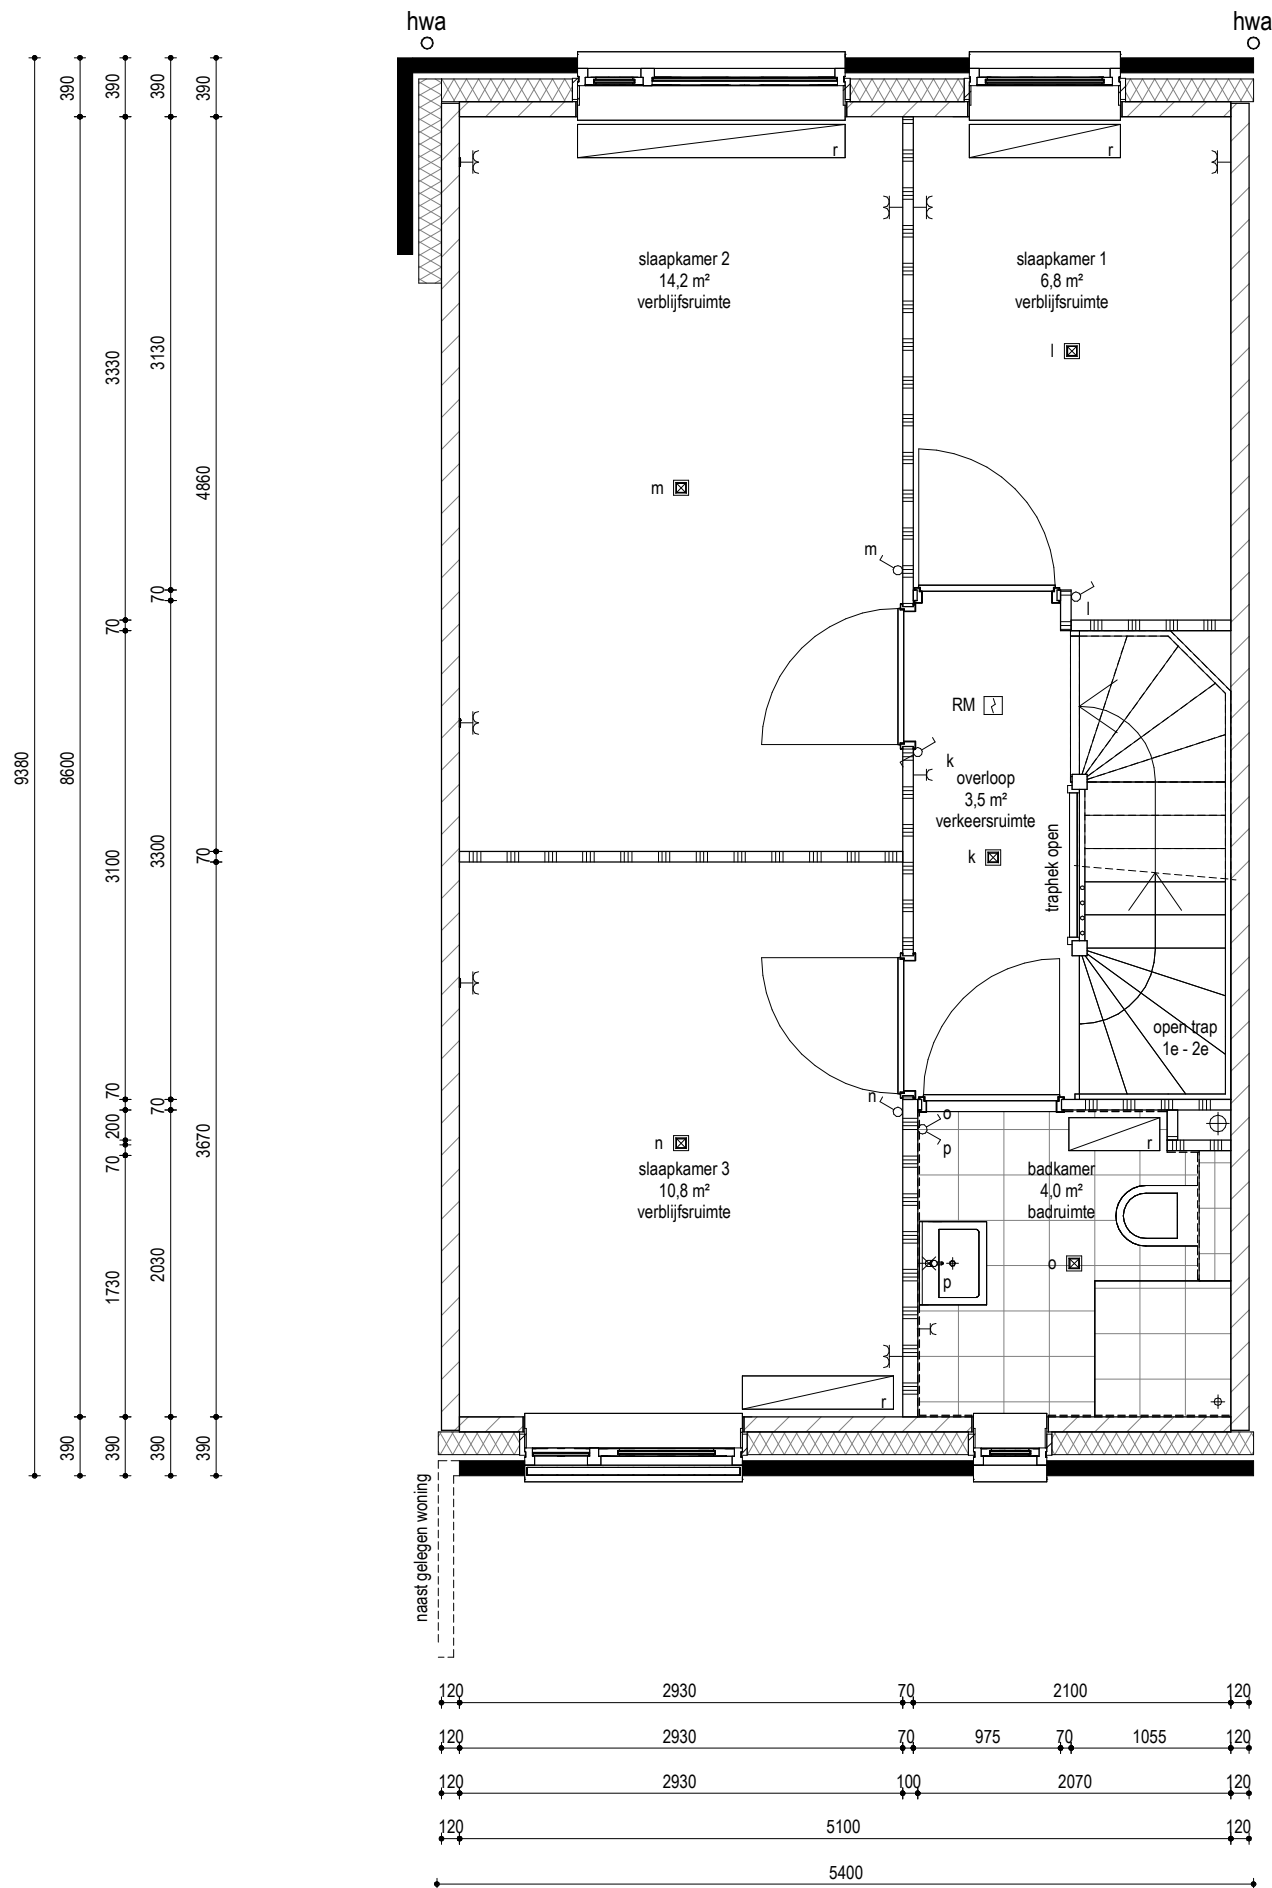

PROJECT :  
OMSCHRIJVING :  
BOUWNUMMER(S) :  
SCHAAL :  
DATUM :

EDE WATERZOOM SCHERF 7 WEST  
eerste verdieping (type E1sp)  
15  
1 : 50  
21-04-2023

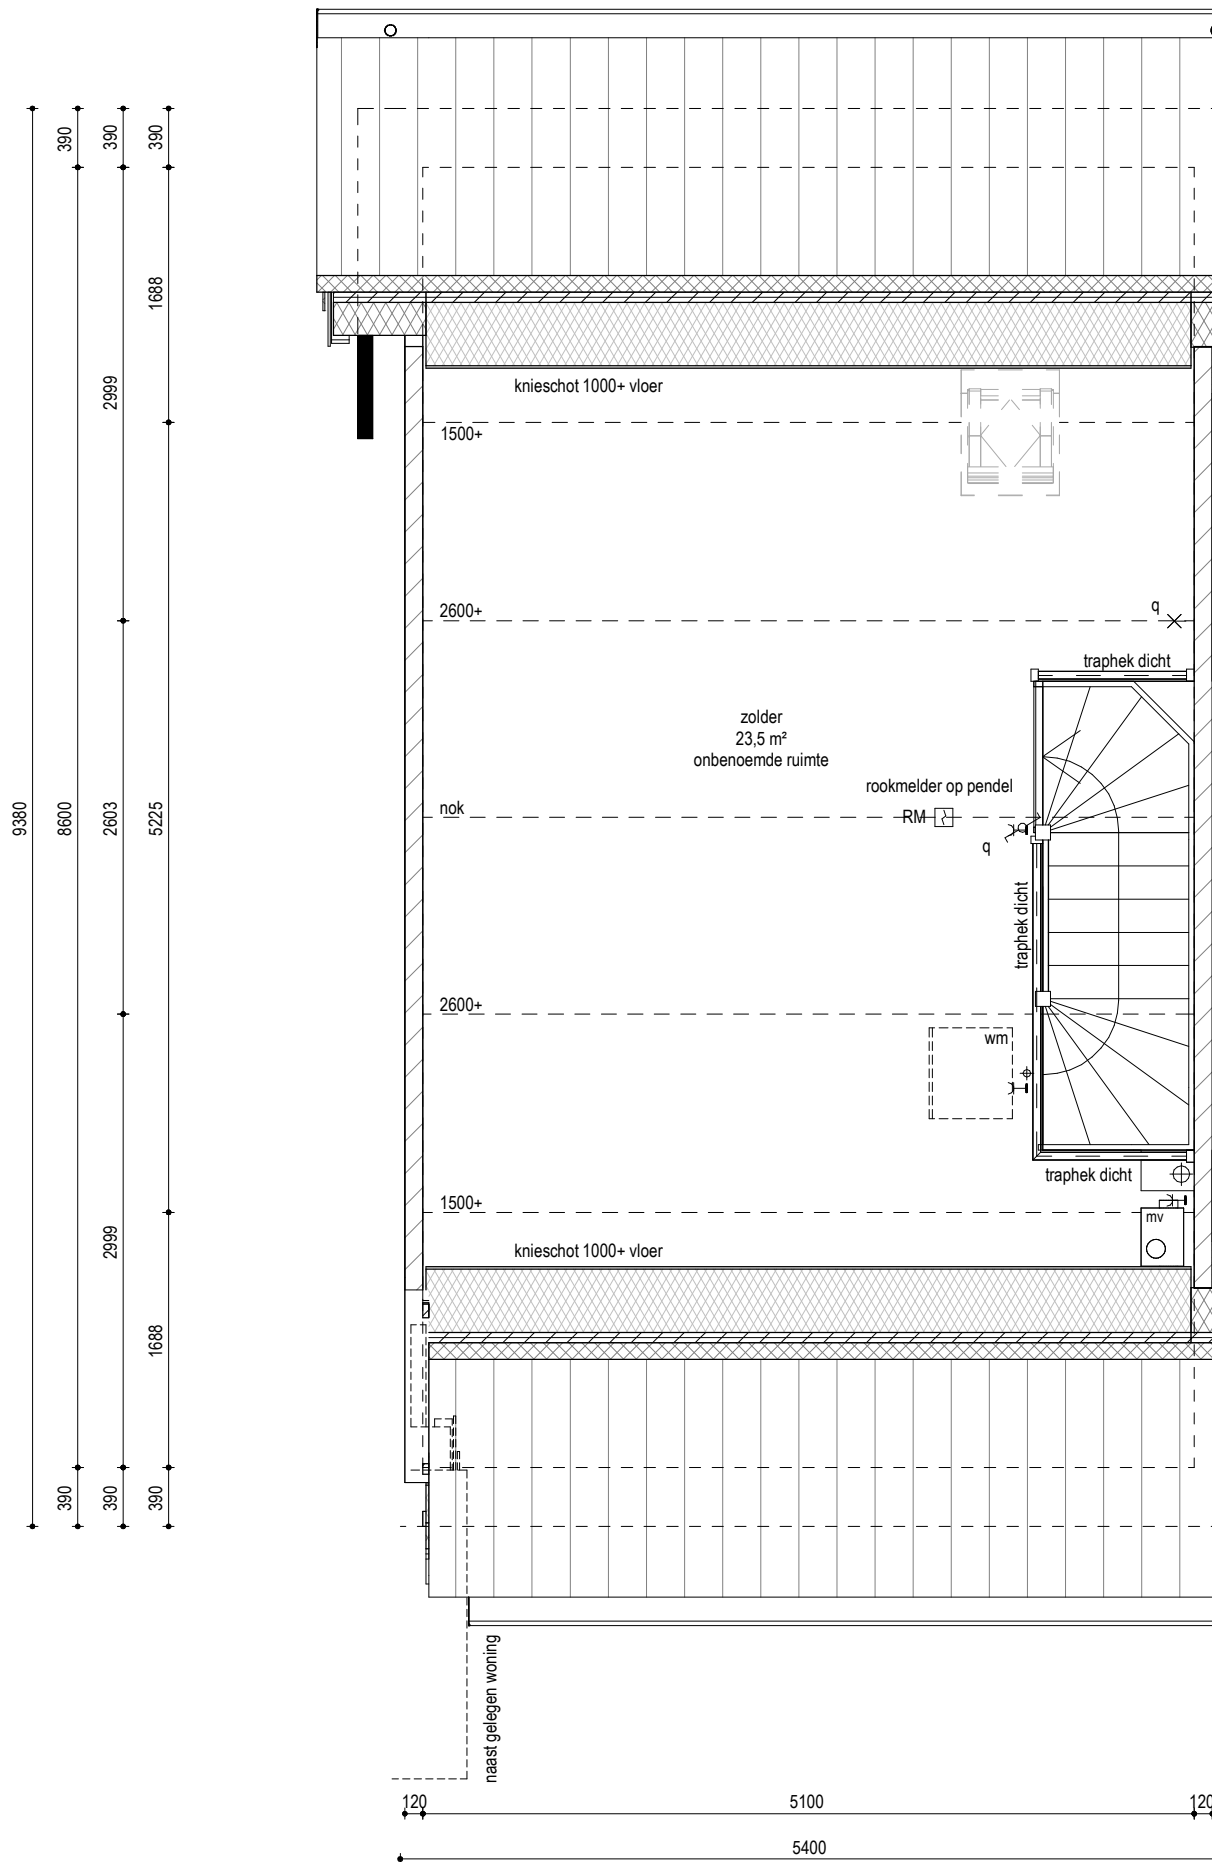

PROJECT :  
OMSCHRIJVING :  
BOUWNUMMER(S) :  
SCHAAL :  
DATUM :

EDE WATERZOOM SCHERF 7 WEST  
tweede verdieping (type E1sp)  
15  
1 : 50  
21-04-2023

