

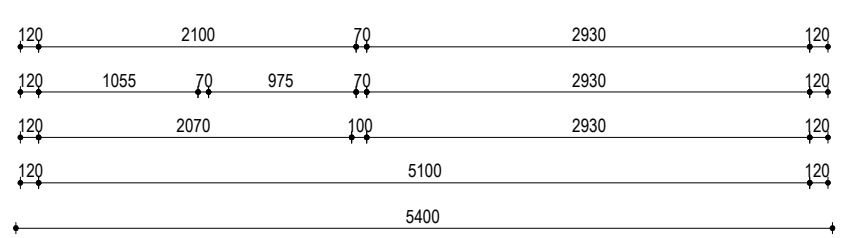


PROJECT	:	EDE WATERZOOM SCHERF 7 WEST
OMSCHRIJVING	:	begane grond (Type E2)
BOUWNUMMER(S)	:	16
SCHAAL	:	1 : 50
DATUM	:	21-04-2023

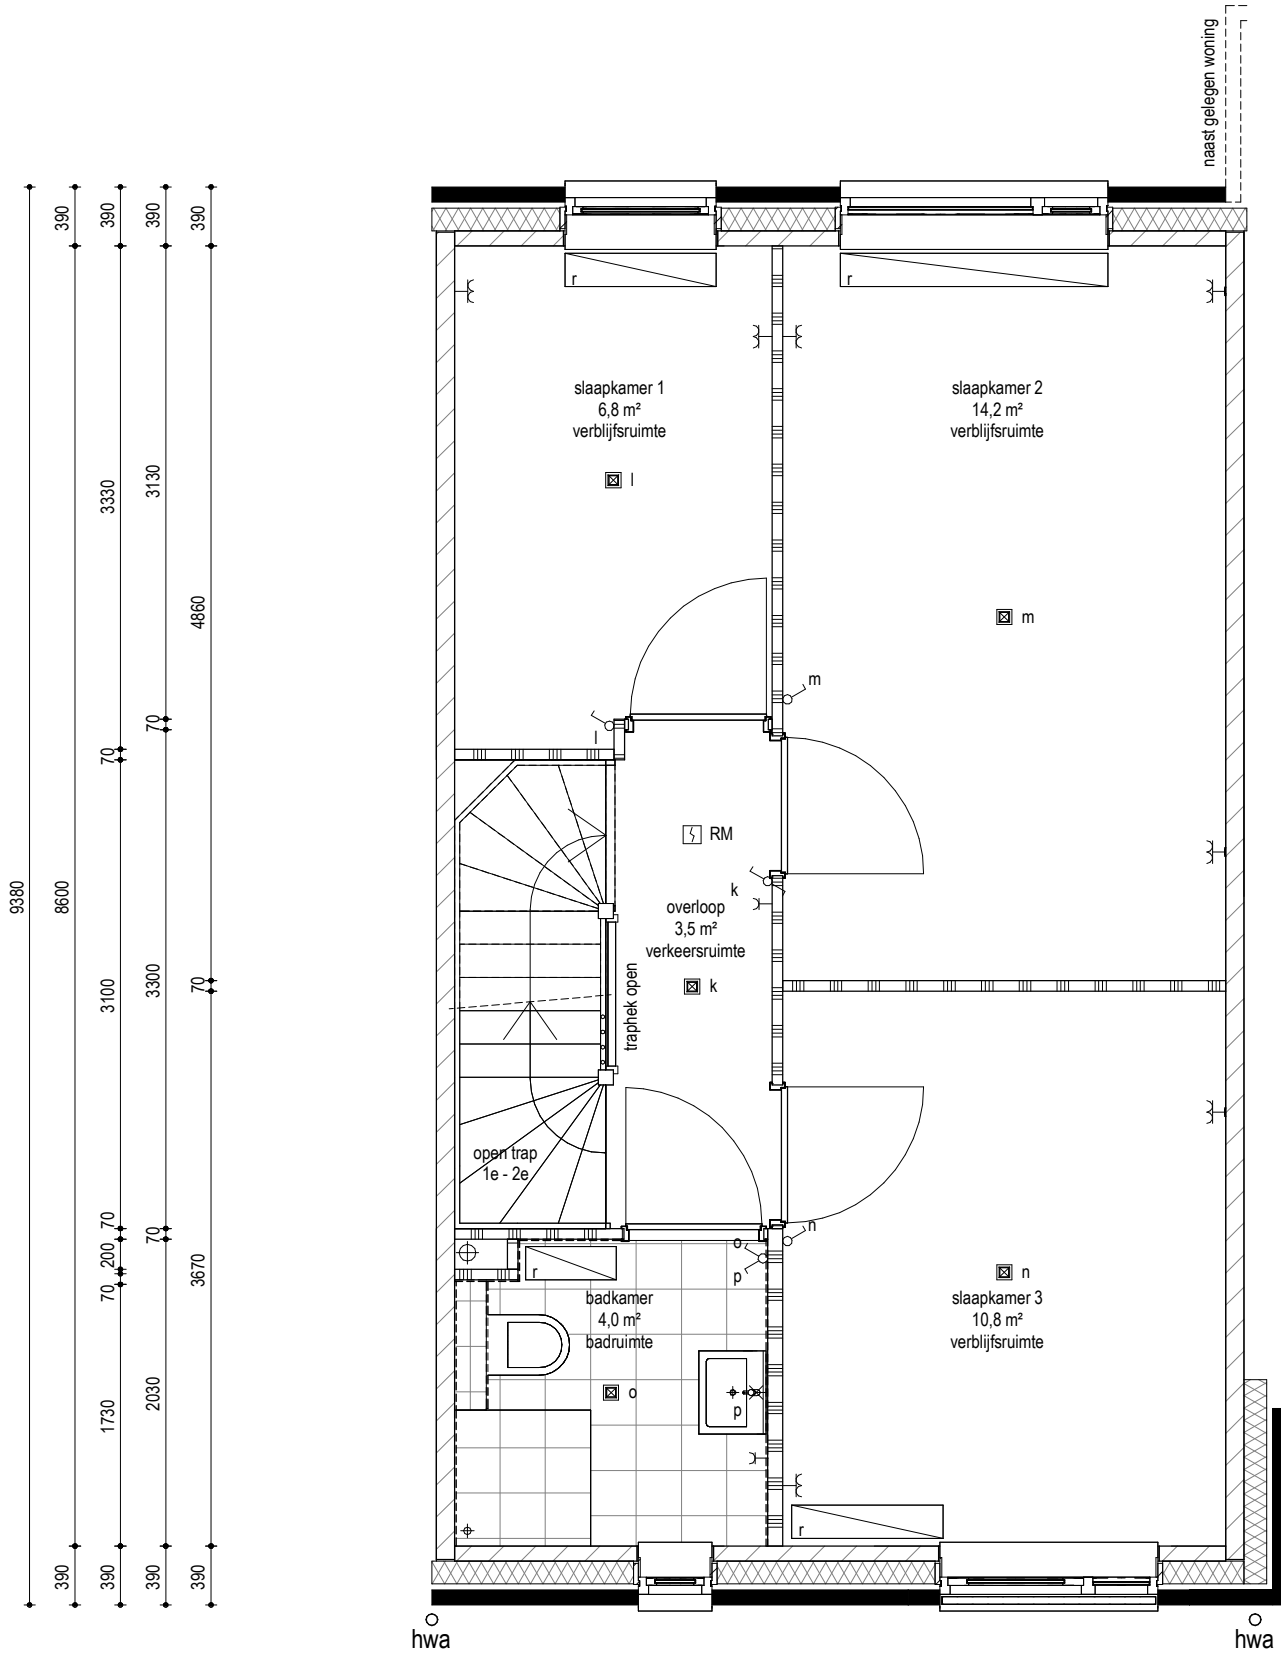

<b>PROJECT</b>	:	<b>EDE WATERZOOM SCHERF 7 WEST</b>
<b>OMSCHRIJVING</b>	:	eerste verdieping (type E2)
<b>BOUWNUMMER(S)</b>	:	16
<b>SCHAAL</b>	:	1 : 50
<b>DATUM</b>	:	21-04-2023

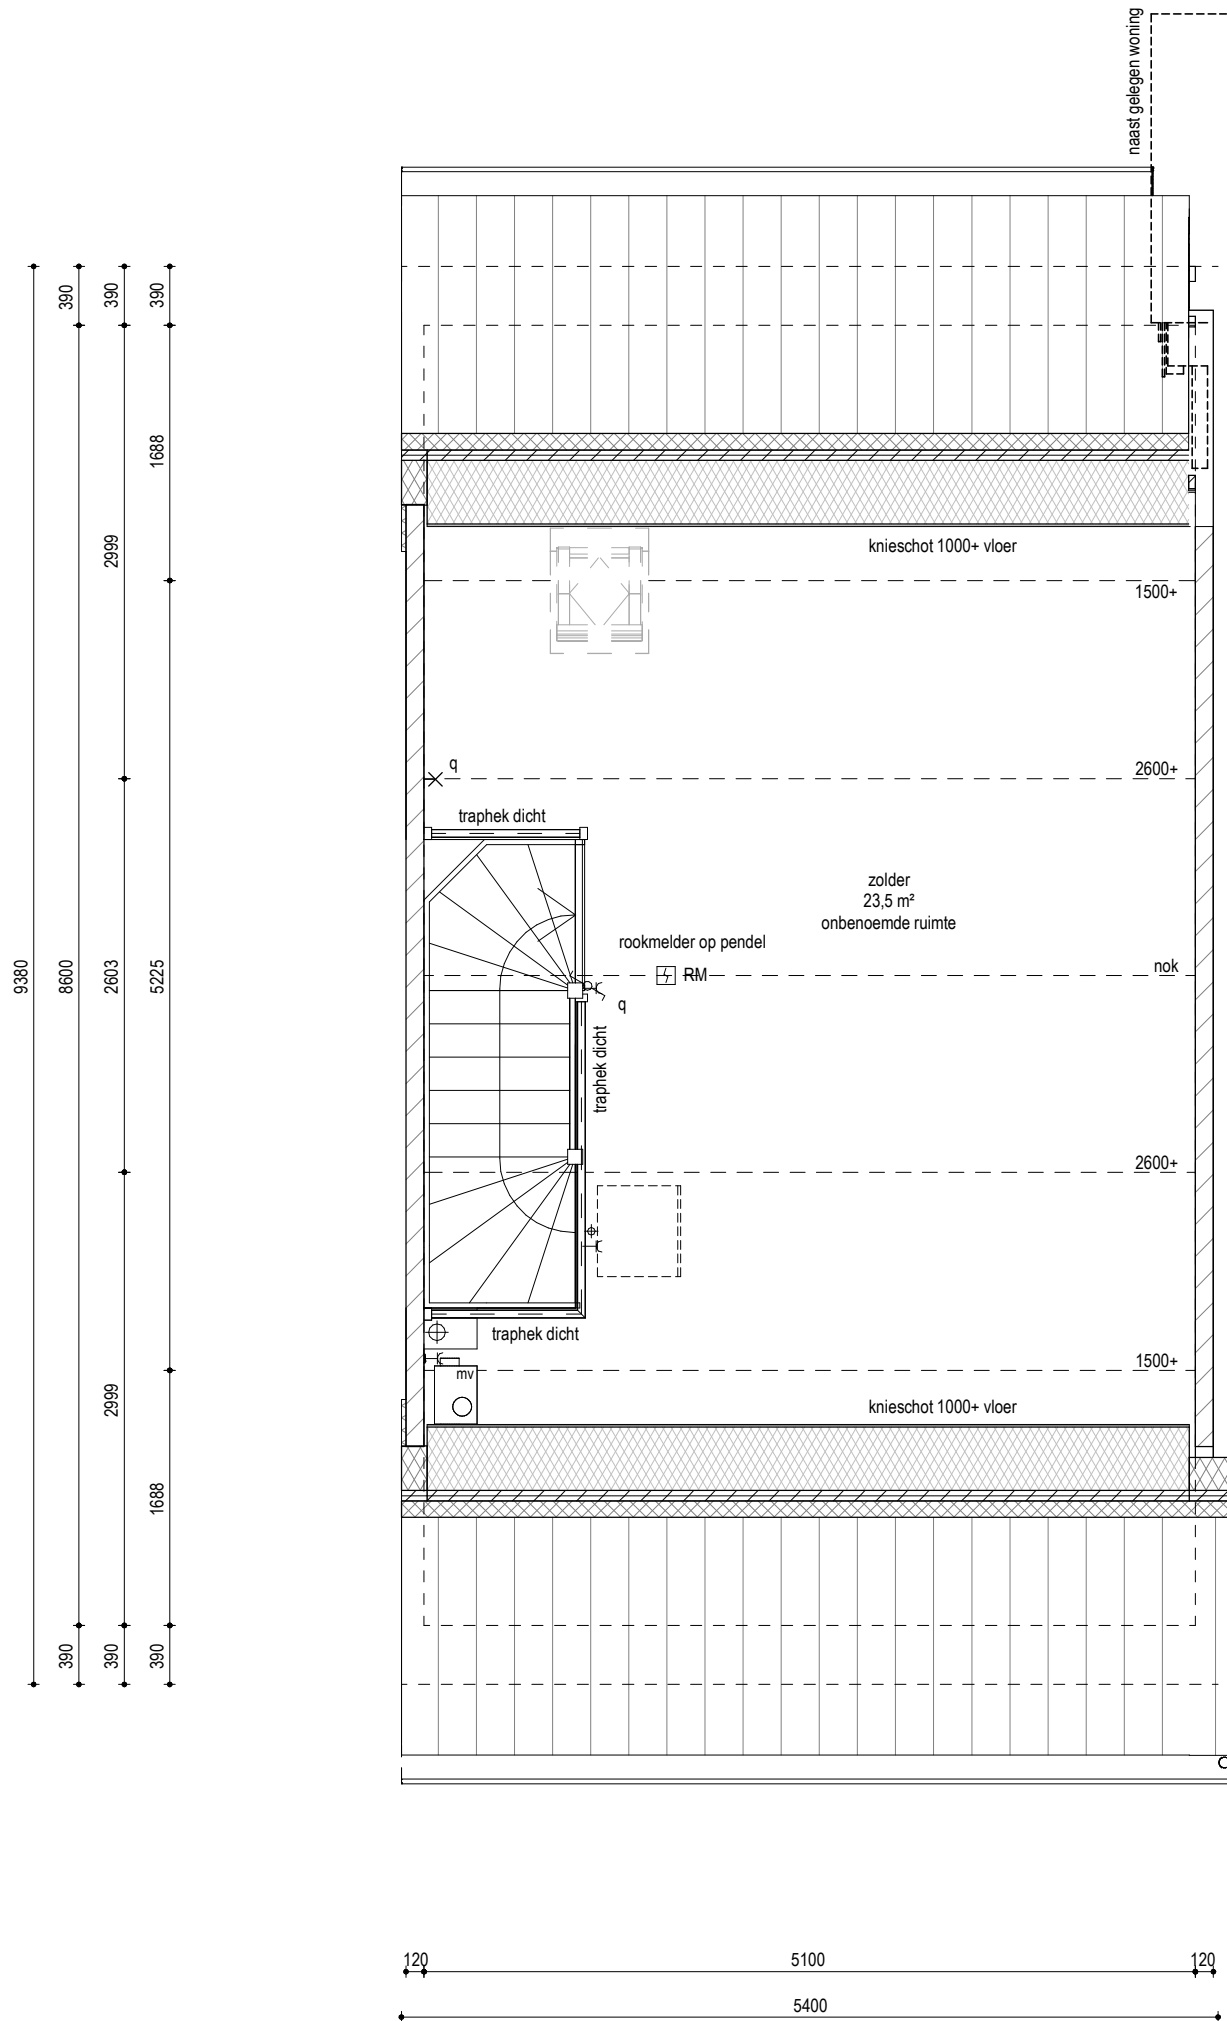

PROJECT :  
OMSCHRIJVING :  
BOUWNUMMER(S) :  
SCHAAL :  
DATUM :

EDE WATERZOOM SCHERF 7 WEST  
tweede verdieping (type E2)  
16  
1 : 50  
21-04-2023

