



PROJECT	:	EDE WATERZOOM SCHERF 7 WEST
OMSCHRIJVING	:	begane grond (Type F1sp)
BOUWNUMMER(S)	:	06
SCHAAL	:	1 : 50
DATUM	:	21-04-2023

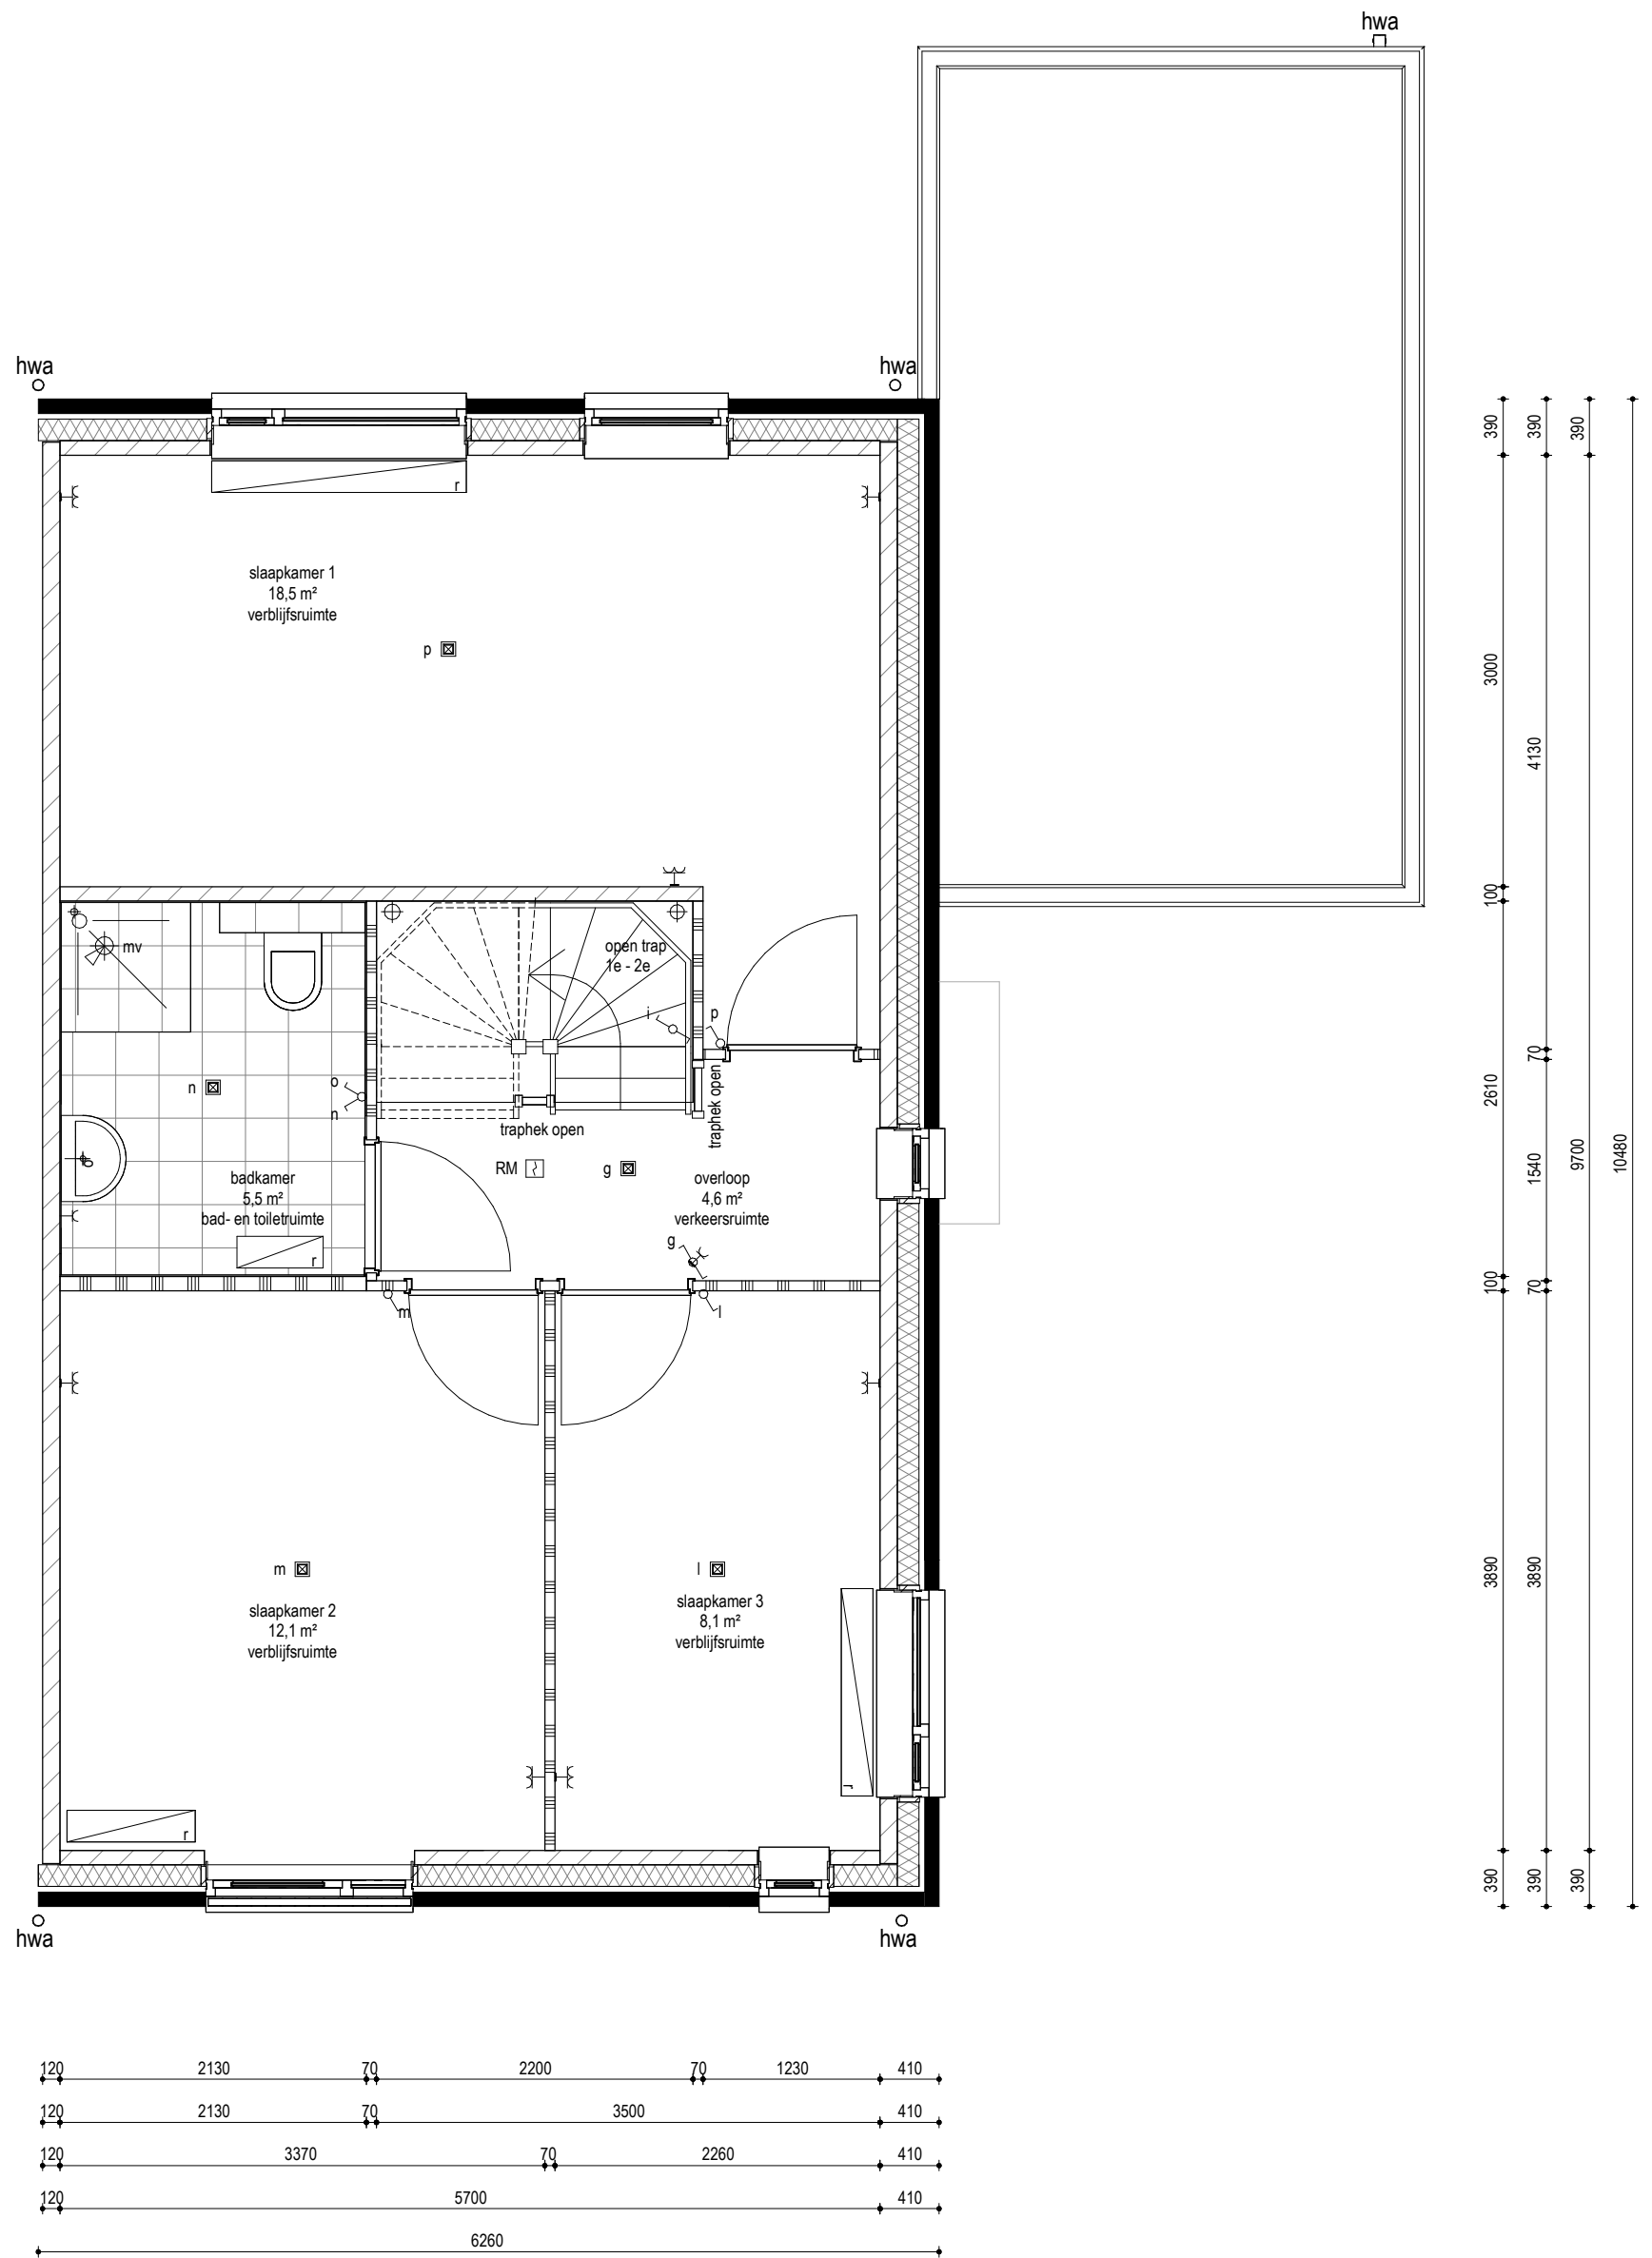

PROJECT	:	EDE WATERZOOM SCHERF 7 WEST
OMSCHRIJVING	:	eerste verdieping (type F1sp)
BOUWNUMMER(S)	:	06
SCHAAL	:	1 : 50
DATUM	:	21-04-2023

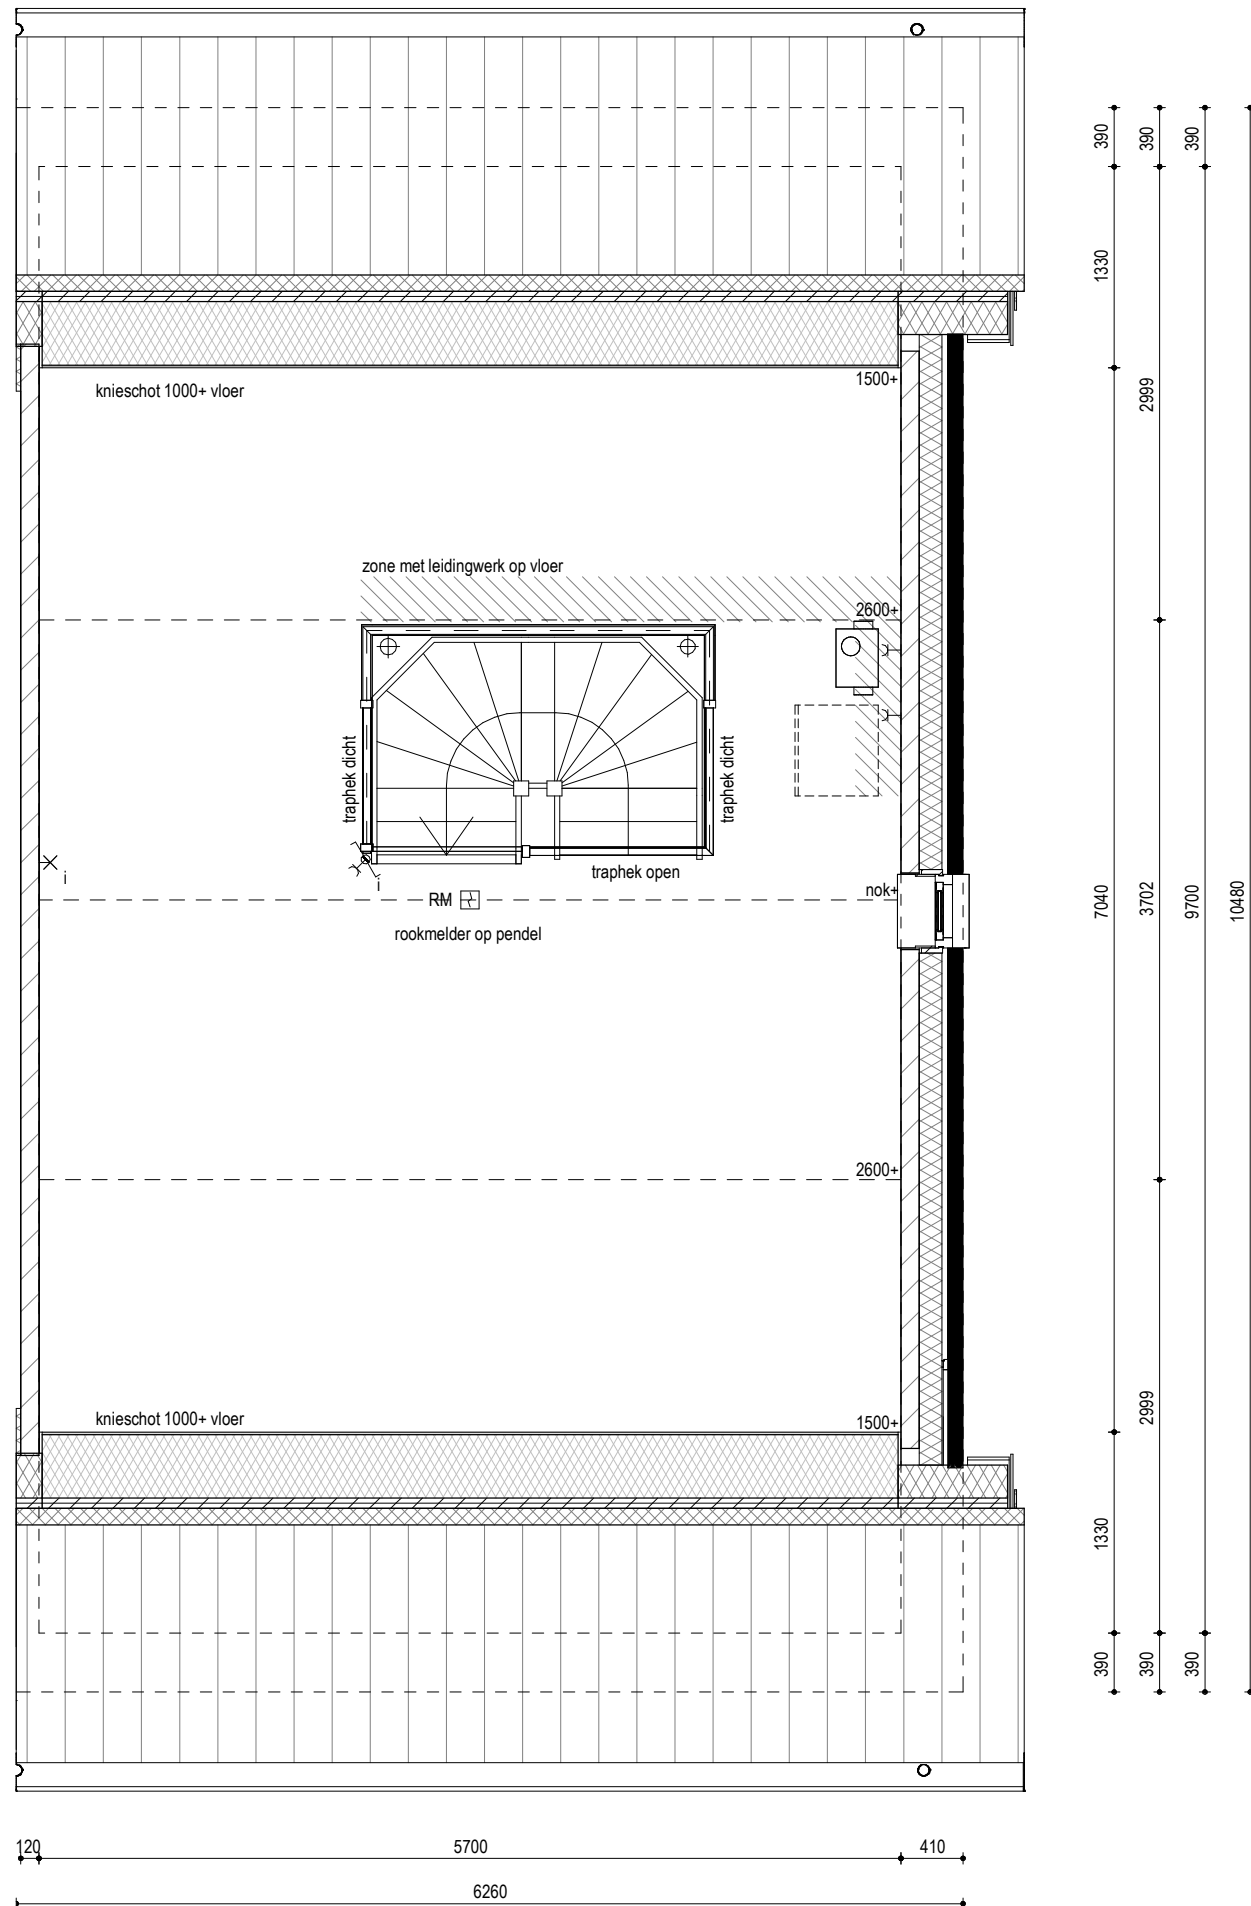


PROJECT :
OMSCHRIJVING :
BOUWNUMMER(S) :
SCHAAL :
DATUM :


EDE WATERZOOM SCHERF 7 WEST
tweede verdieping (type F1sp)
06
1 : 50
21-04-2023




VOORGEVEL
1 : 100

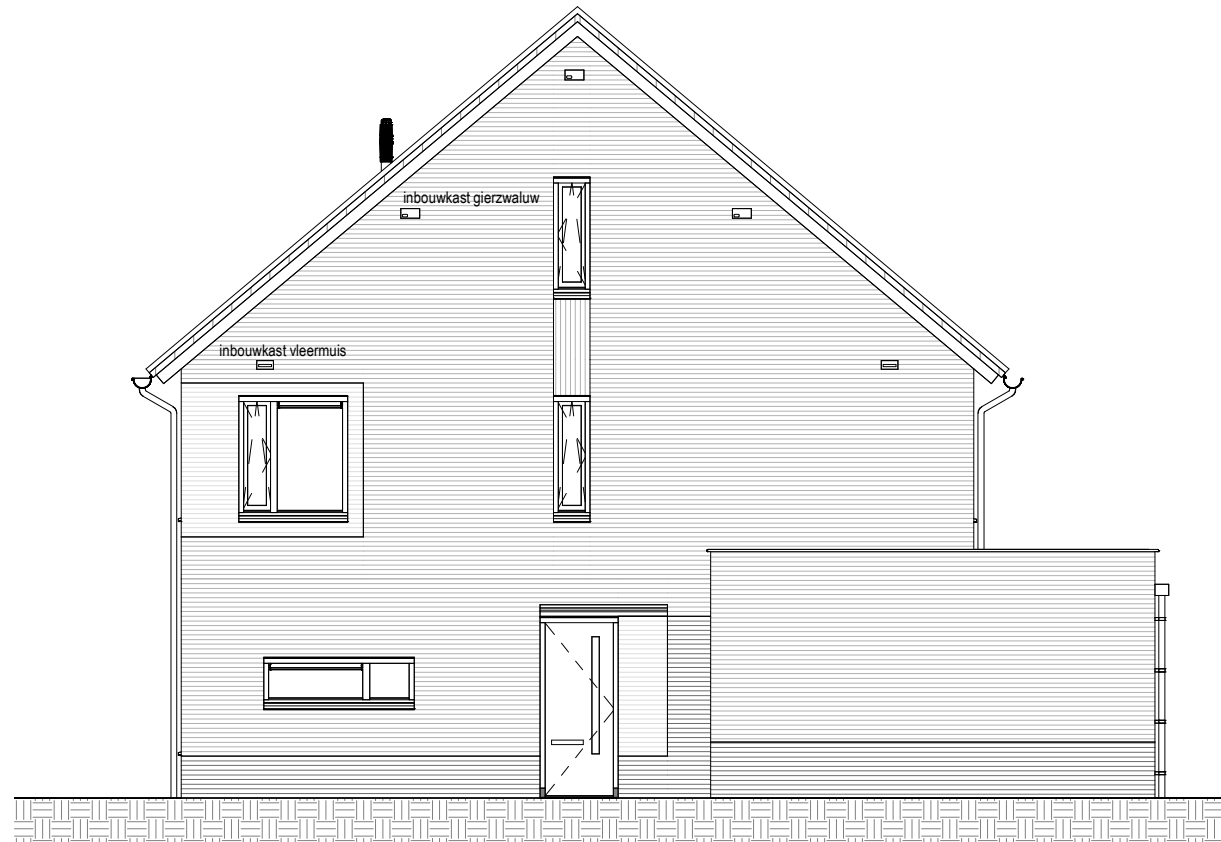

ZIJGEVEL
1 : 100

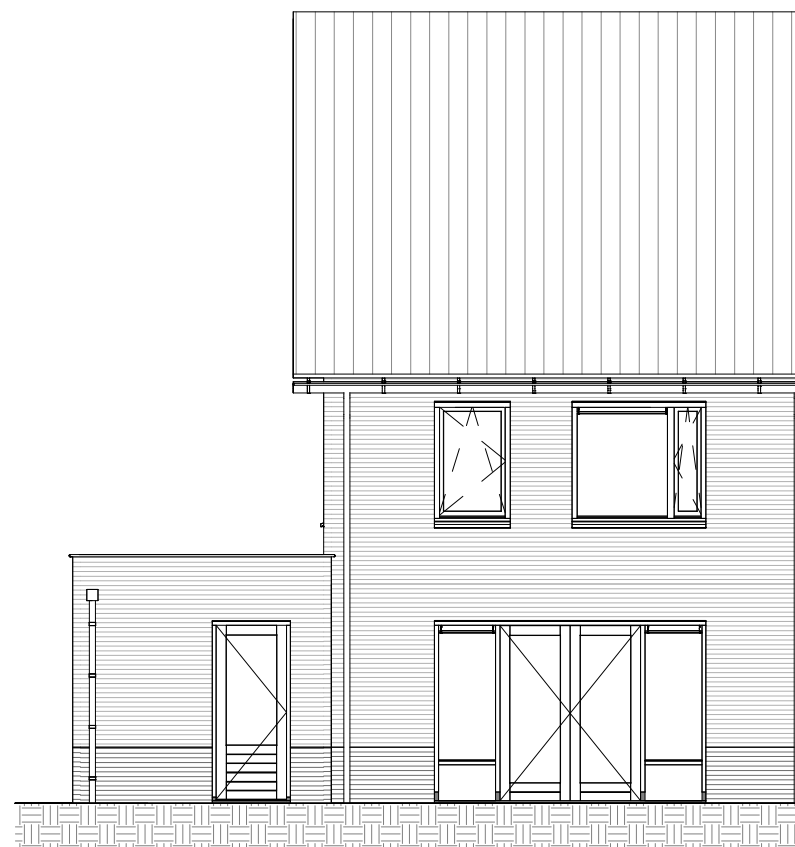

ACHTERGEVEL
1 : 100

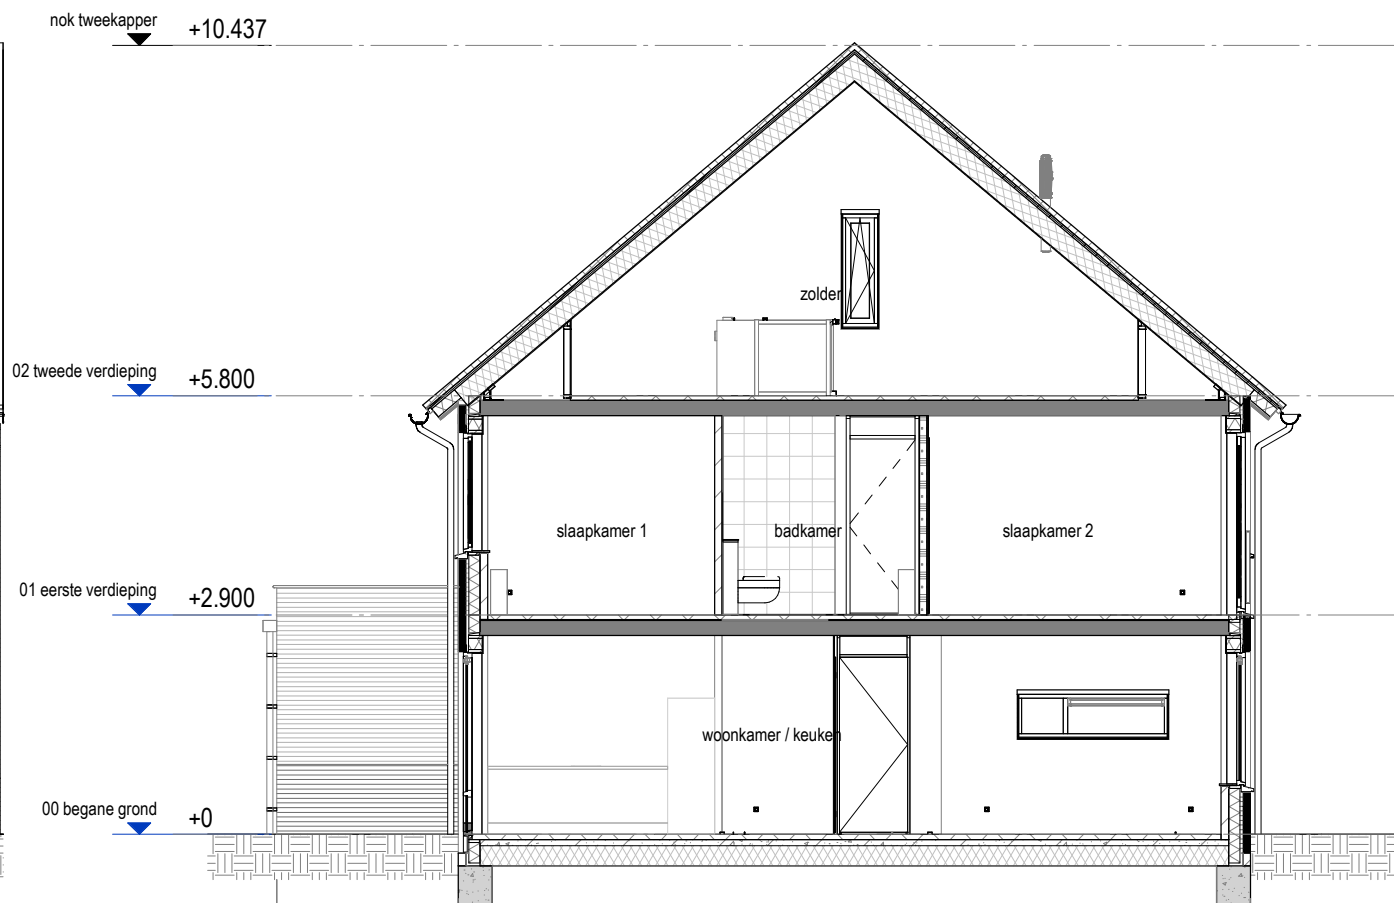

DOORSNEDE
1 : 100

PROJECT :
OMSCHRIJVING :
BOUWNUMMER(S) :
SCHAAL :
DATUM :

EDE WATERZOOM SCHERF 7 WEST
gevelaanzichten + doorsnede (type F1sp)
06
1 : 100
21-04-2023