



PROJECT	:	EDE WATERZOOM SCHERF 7 WEST
OMSCHRIJVING	:	begane grond (Type F2)
BOUWNUMMER(S)	:	07 en 09
SCHAAL	:	1 : 50
DATUM	:	21-04-2023

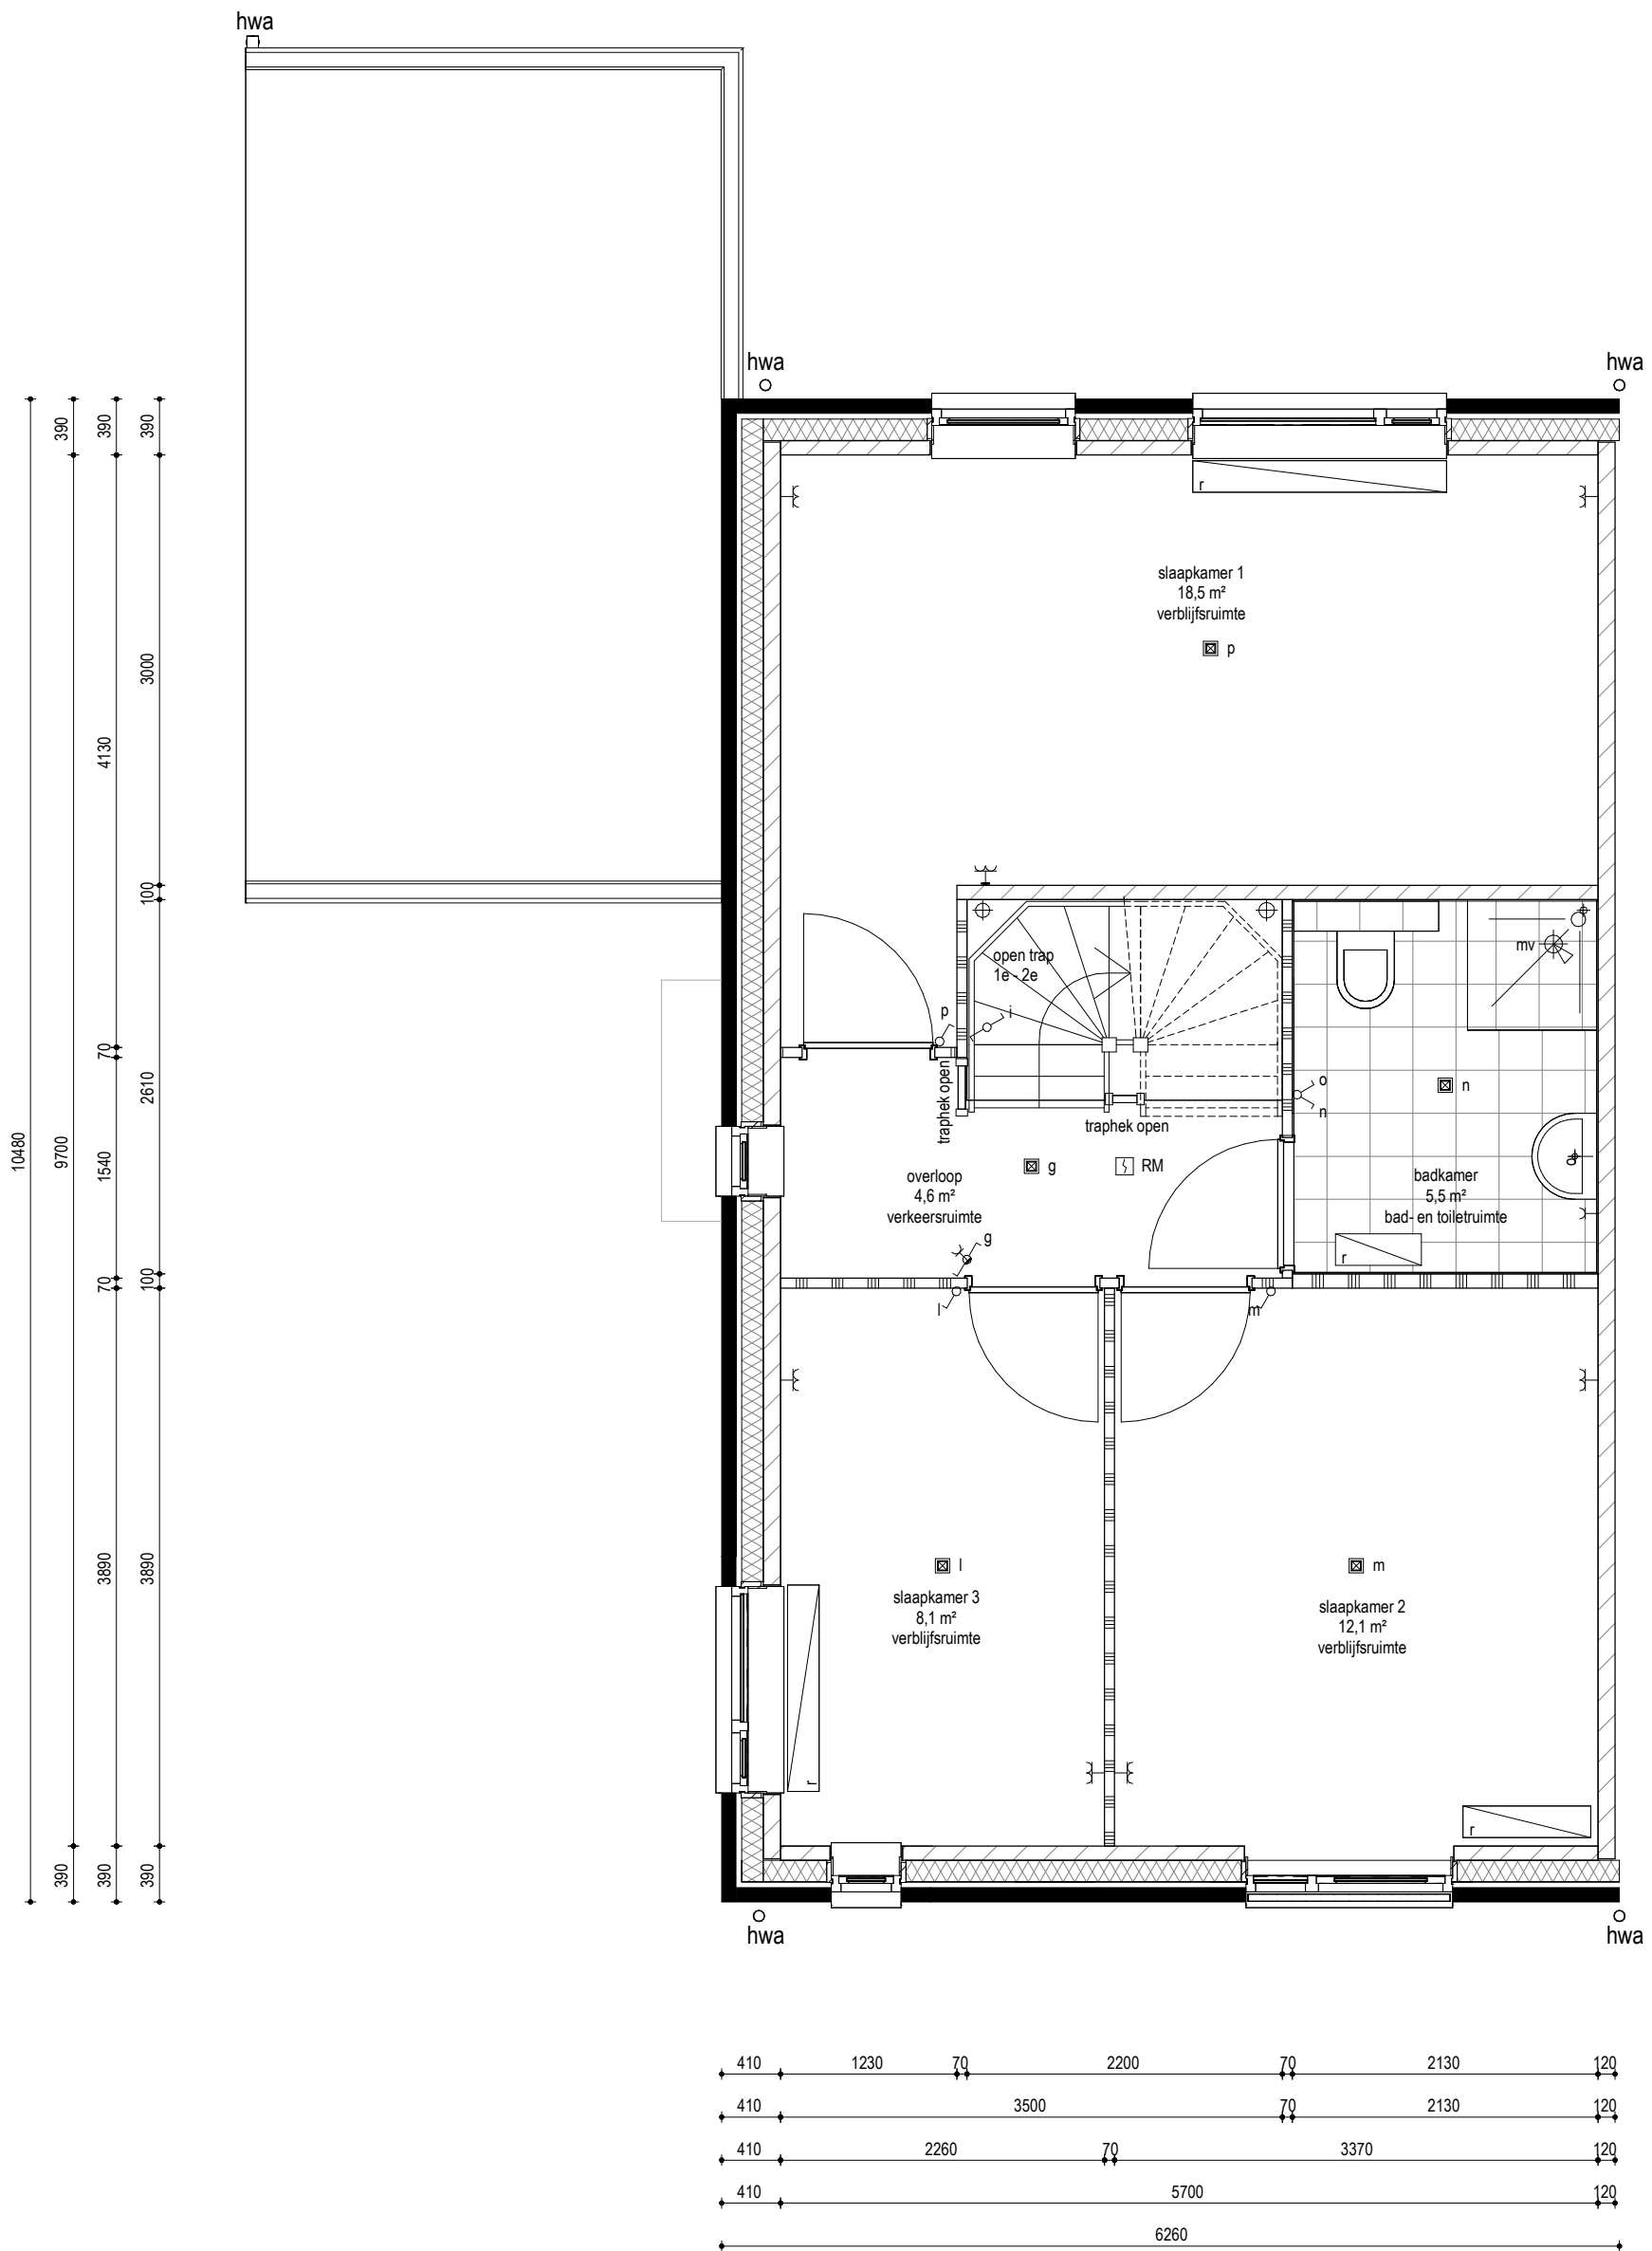

PROJECT	:	EDE WATERZOOM SCHERF 7 WEST
OMSCHRIJVING	:	eerste verdieping (type F2)
BOUWNUMMER(S)	:	07 en 09
SCHAAL	:	1 : 50
DATUM	:	21-04-2023

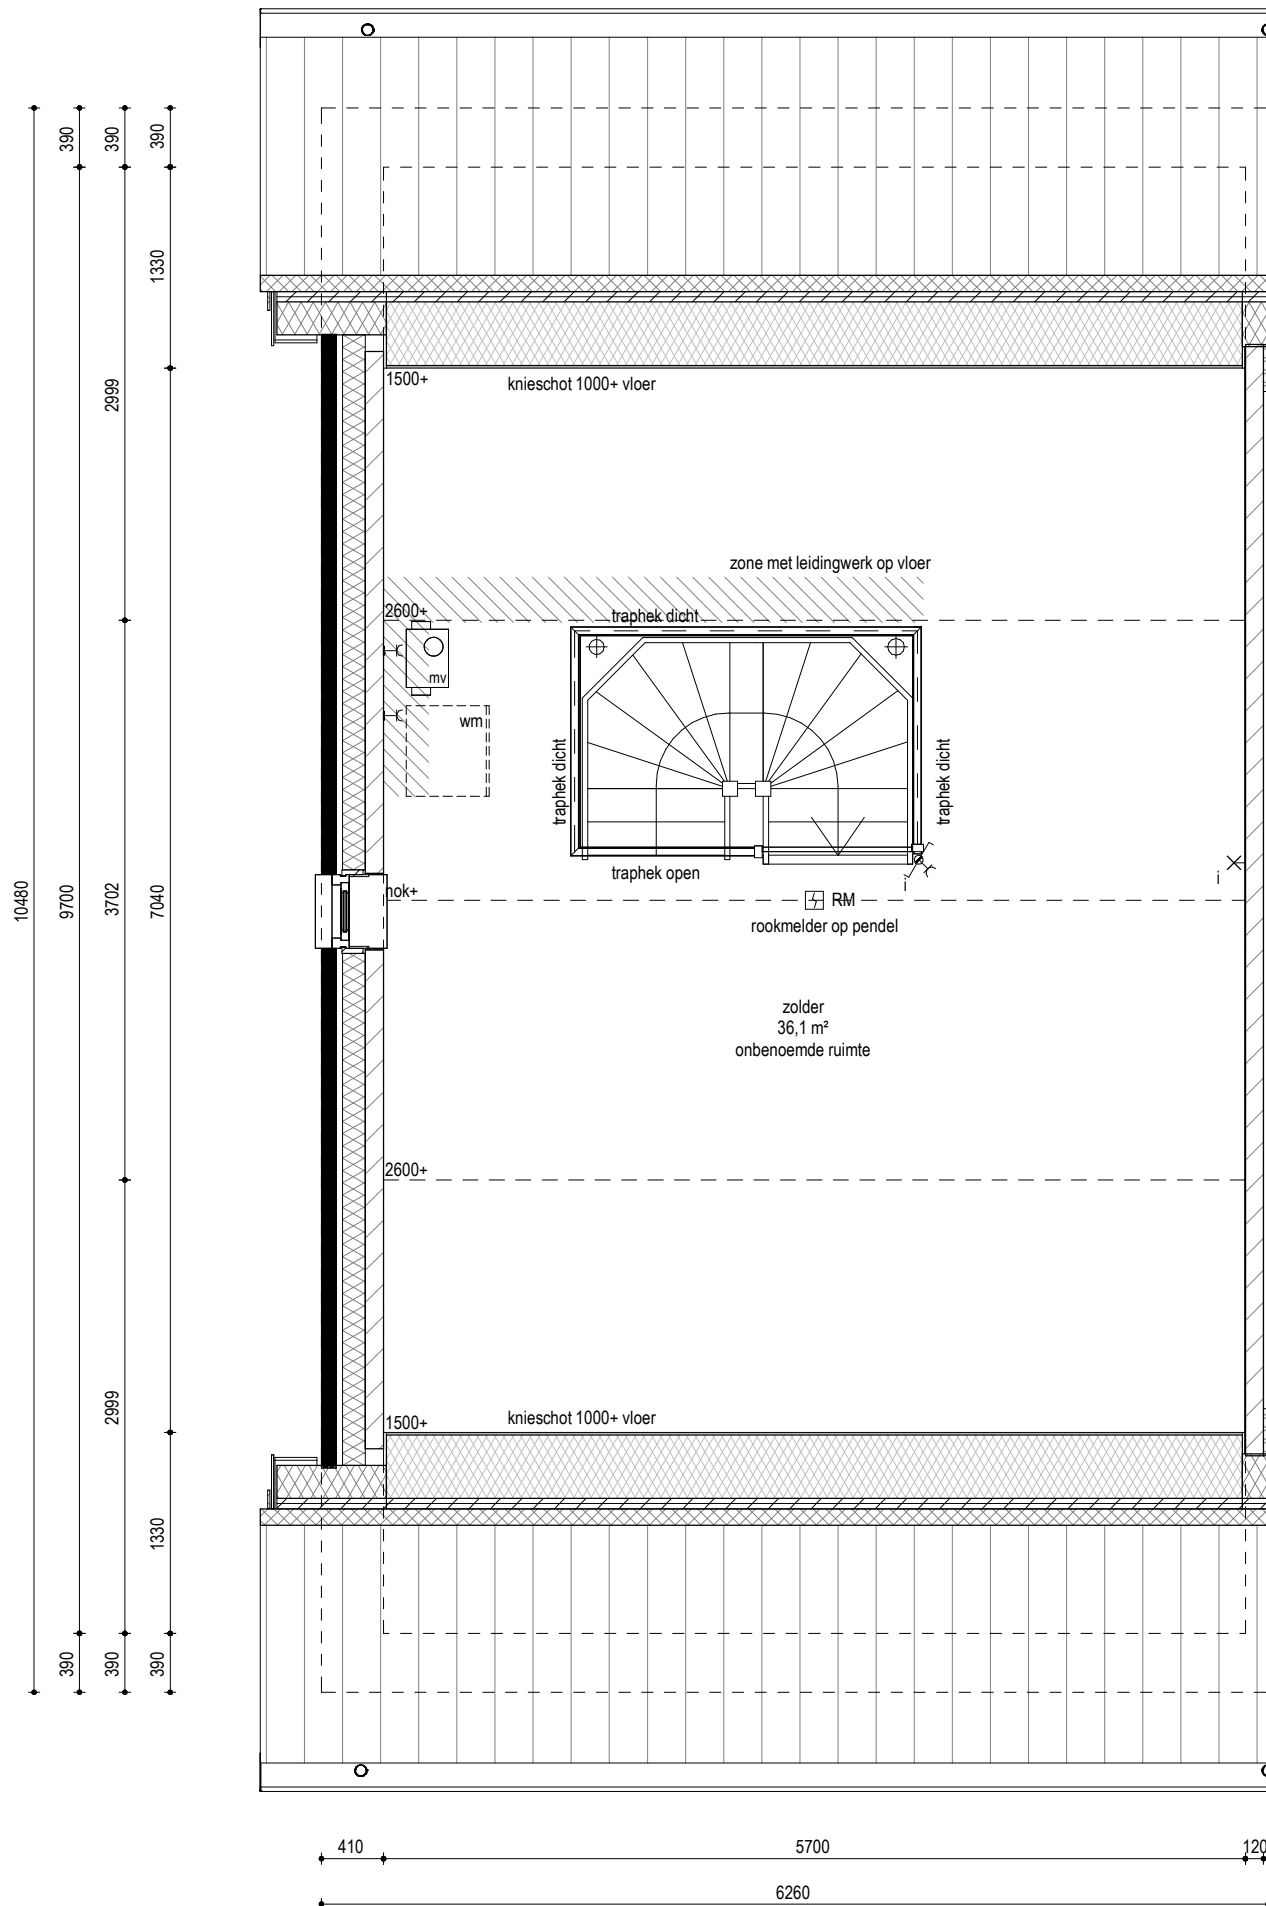


PROJECT :
OMSCHRIJVING :
BOUWNUMMER(S) :
SCHAAL :
DATUM :

EDE WATERZOOM SCHERF 7 WEST
tweede verdieping (type F2)
07 en 09
1 : 50
21-04-2023



VOORGEVEL

1 : 100

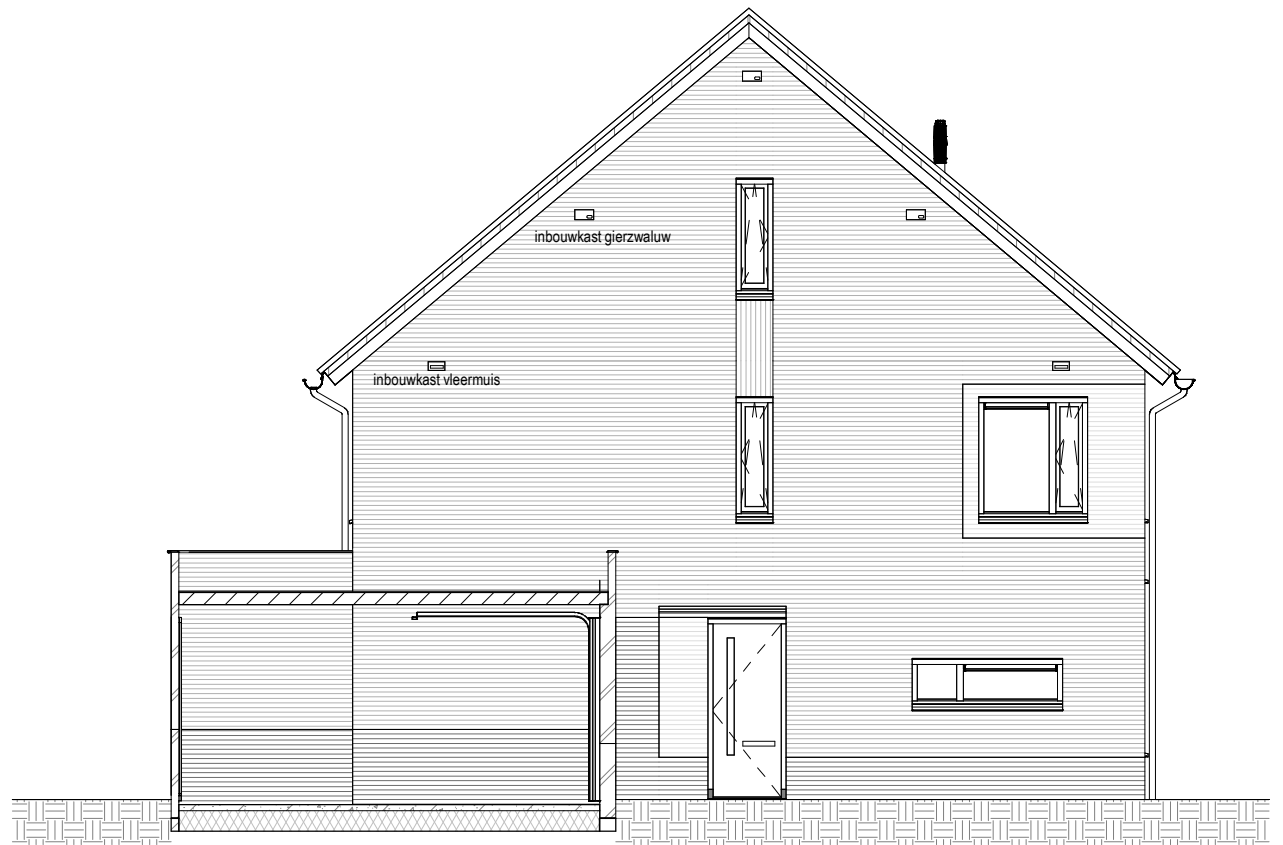


ZIJGEVEL

1 : 100



ACHTERGEVEL

1 : 100

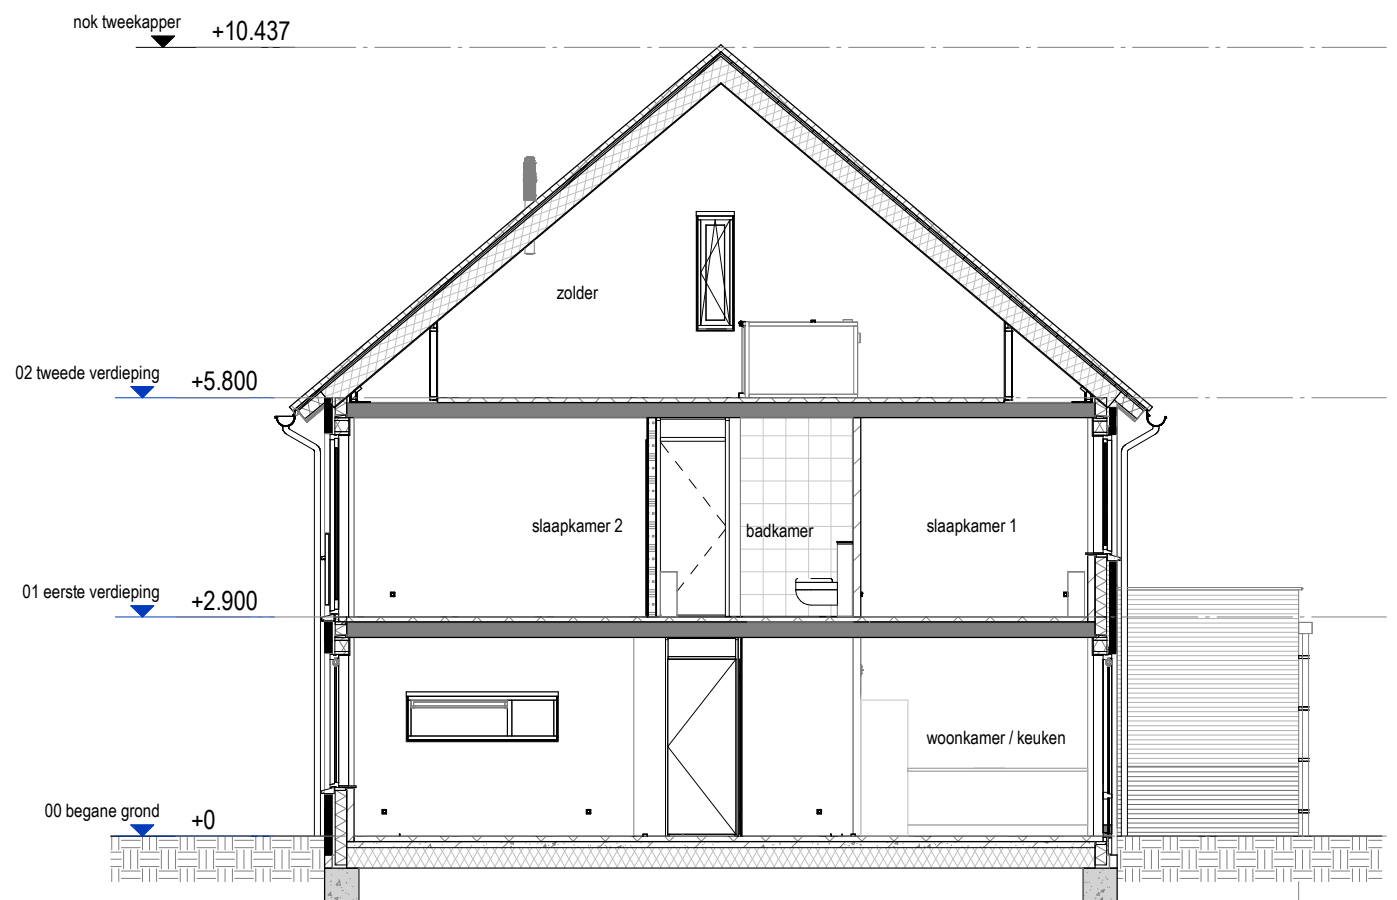

DOORSNEDE

1 : 100

PROJECT :
OMSCHRIJVING :
BOUWNUMMER(S) :
SCHAAL :
DATUM :

EDE WATERZOOM SCHERF 7 WEST
gevelaanzichten + doorsnede (type F2)
07 en 09
1 : 100
21-04-2023