




BEGANE GROND
1:50

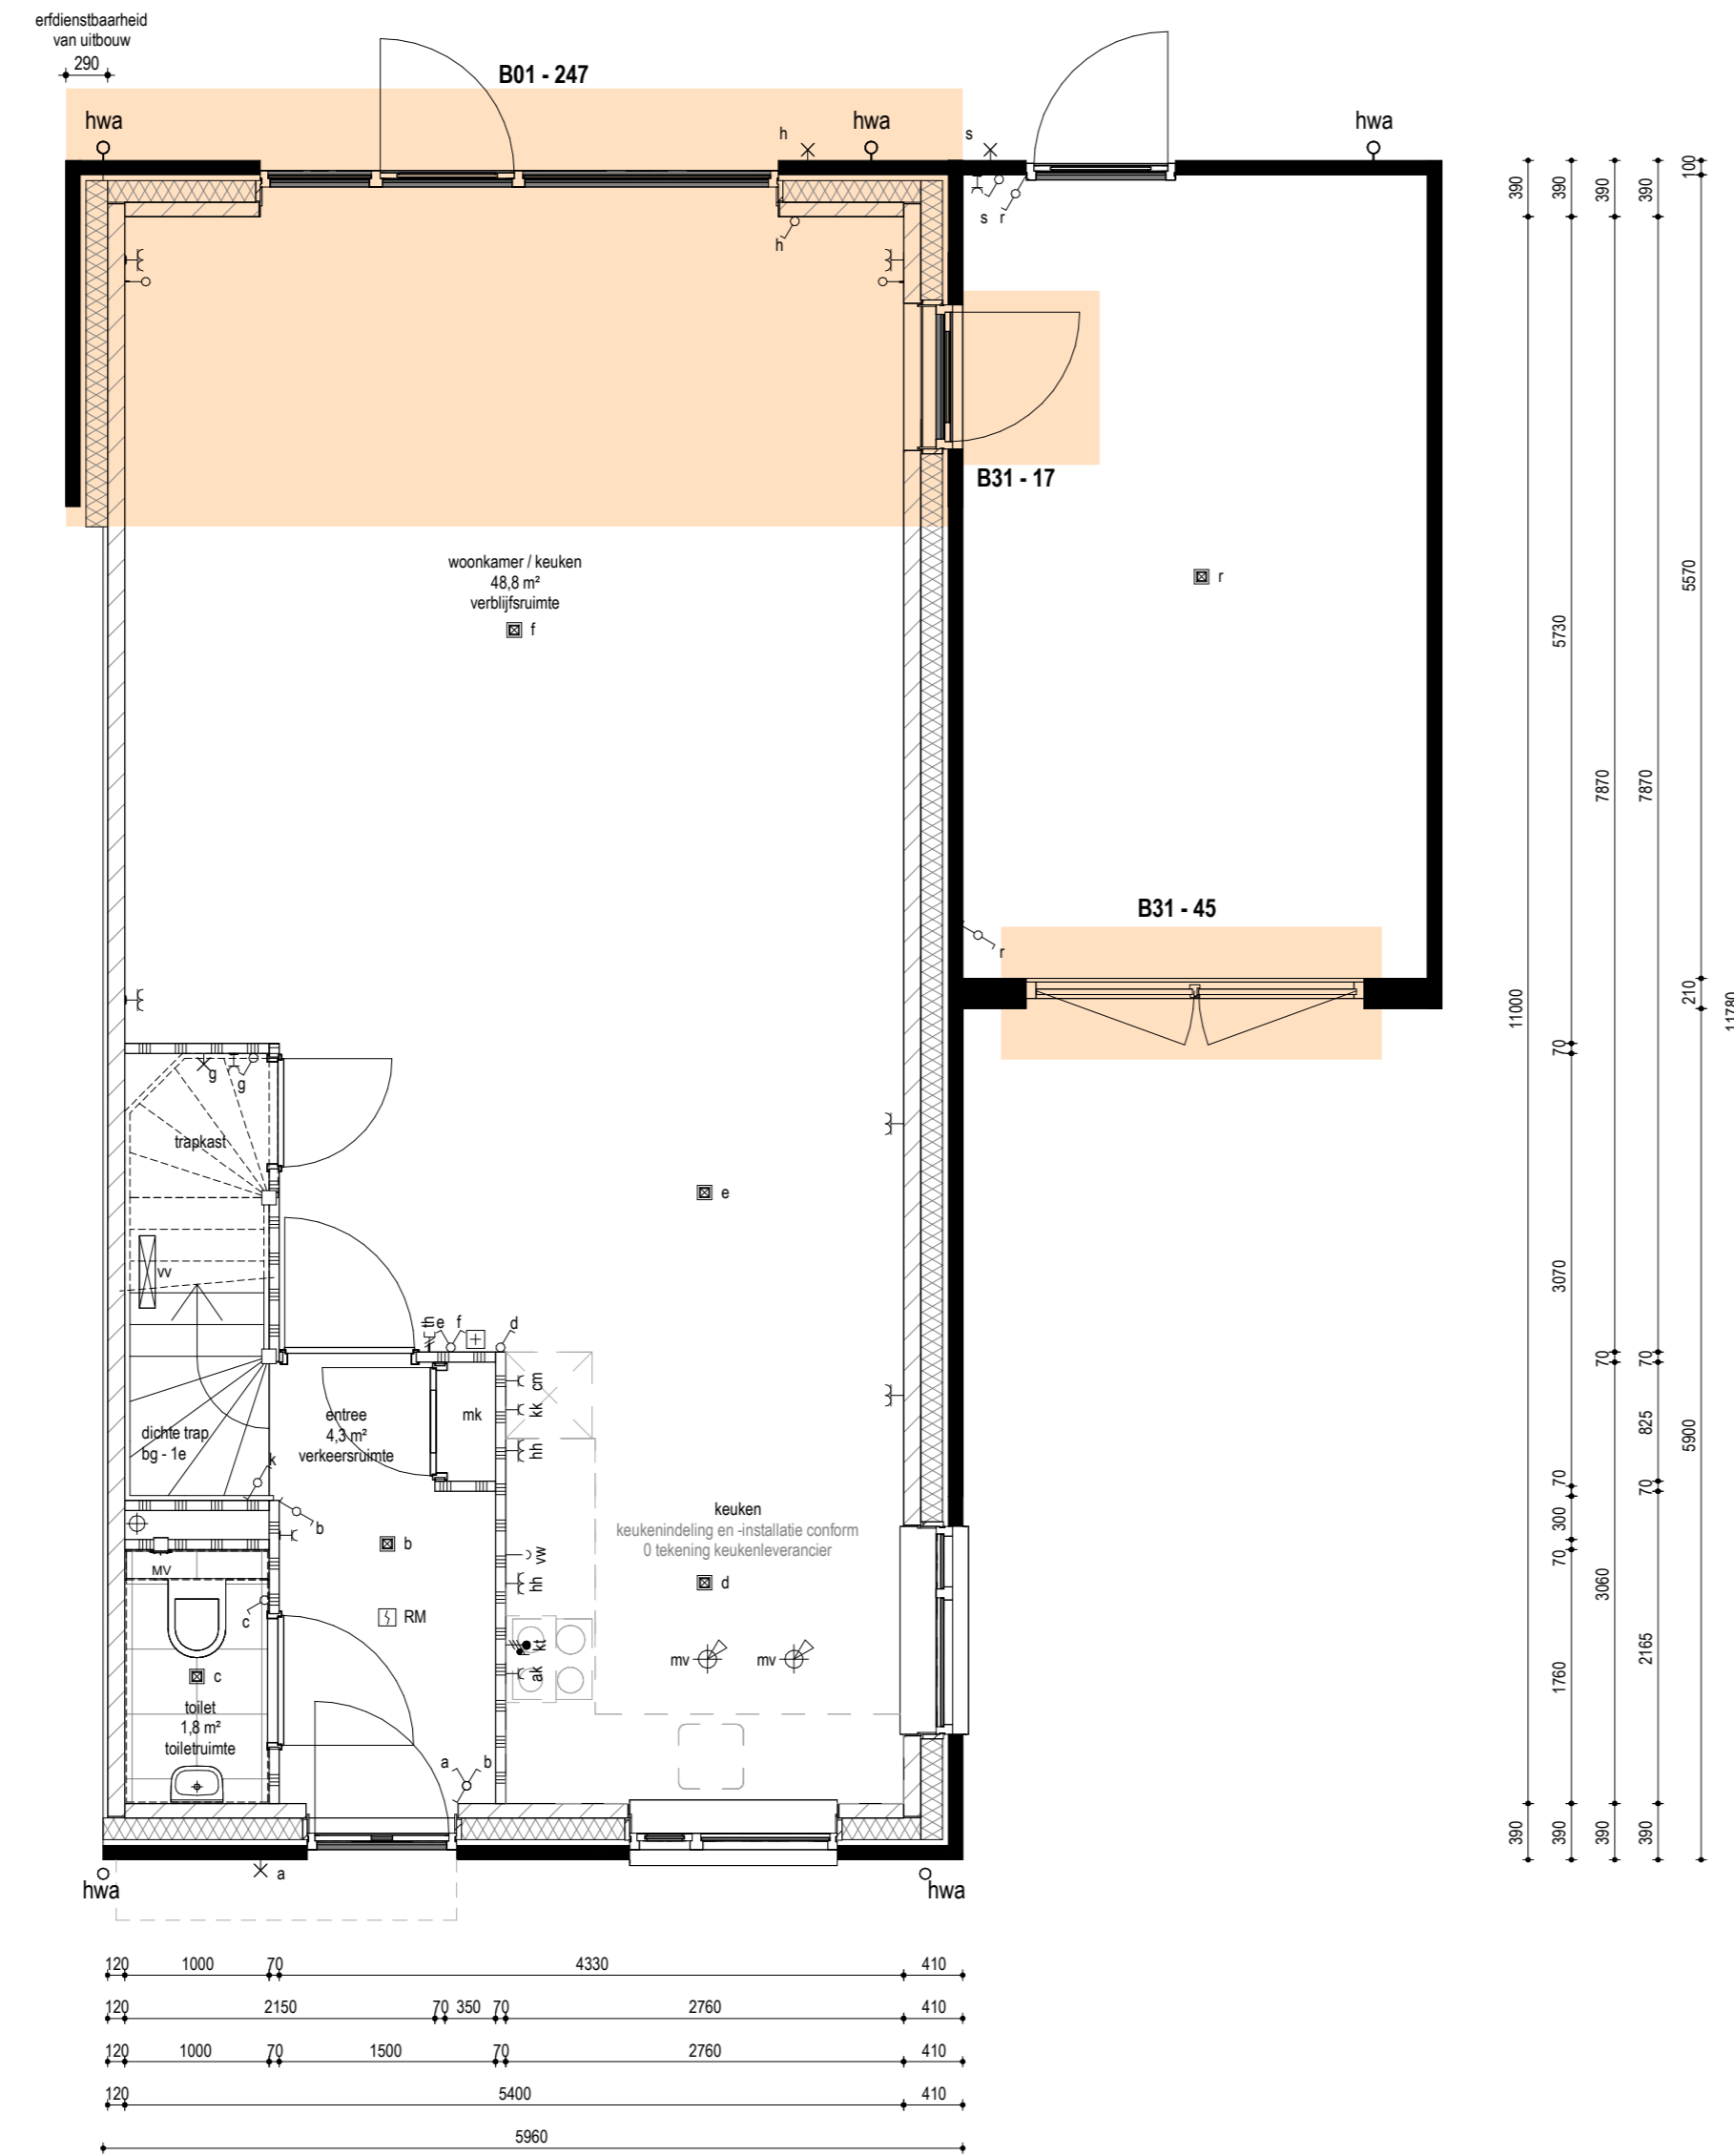

BEGANE GROND
1:50

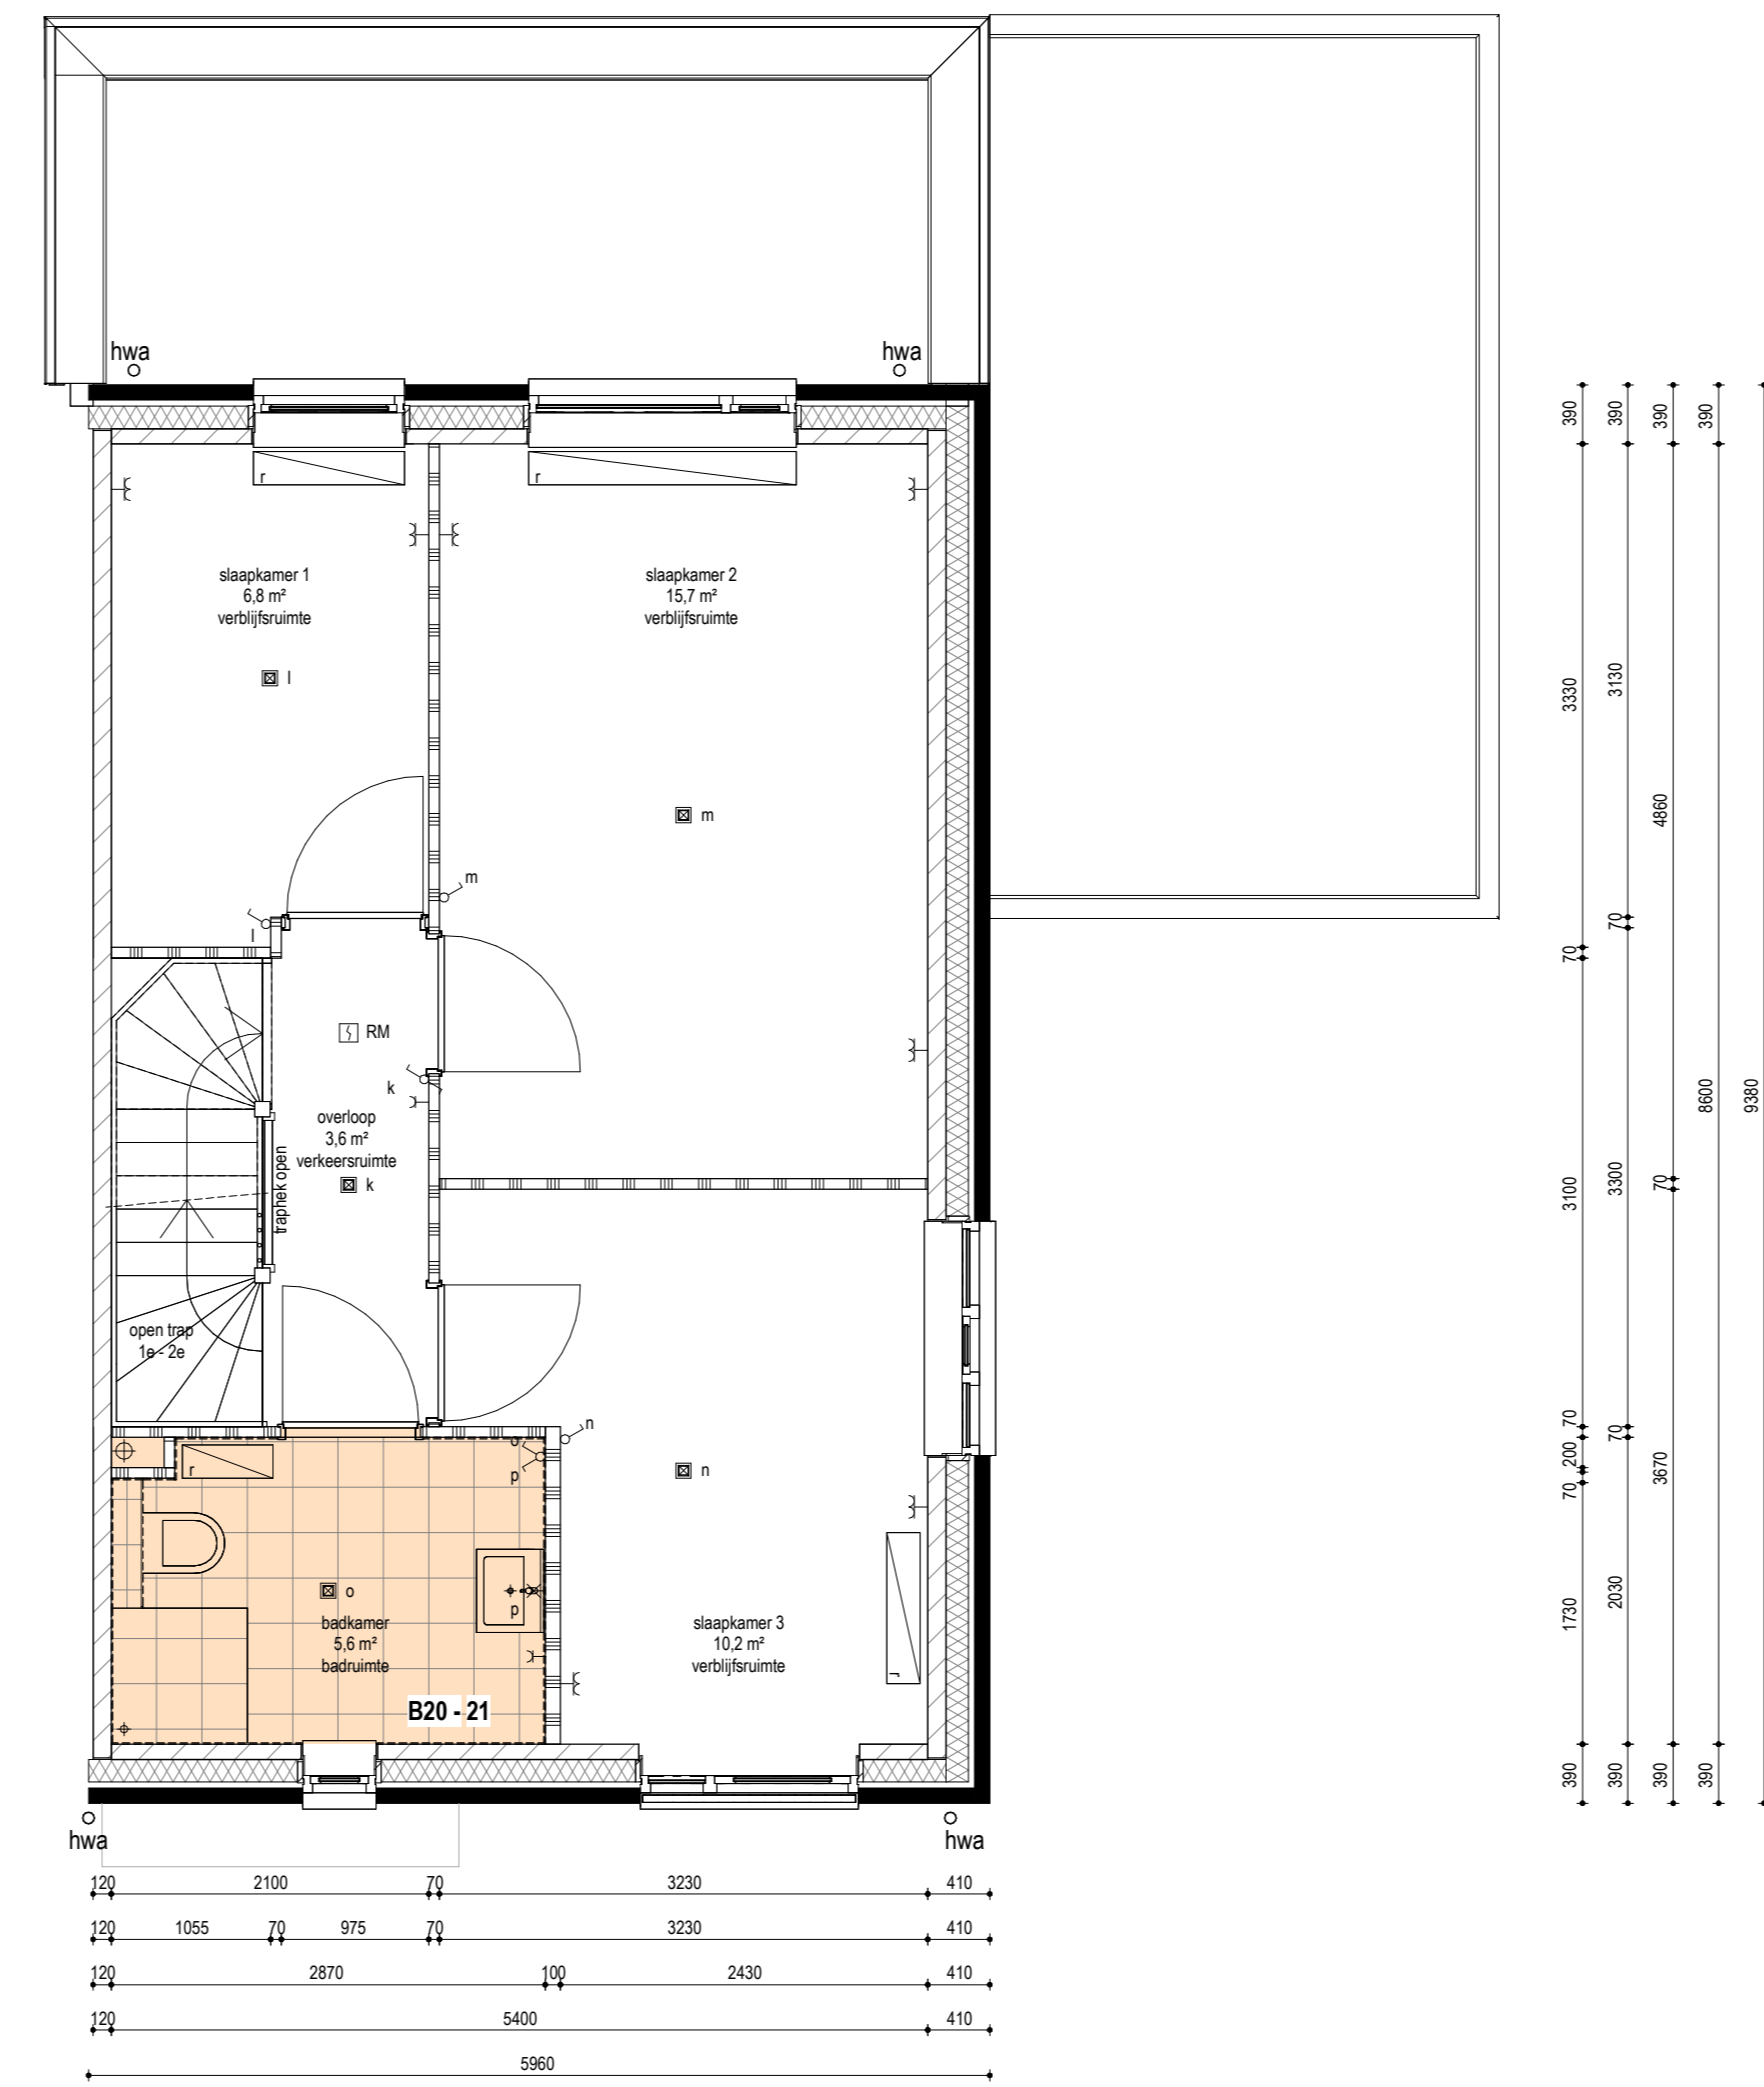


EERSTE VERDIEPING
1:50

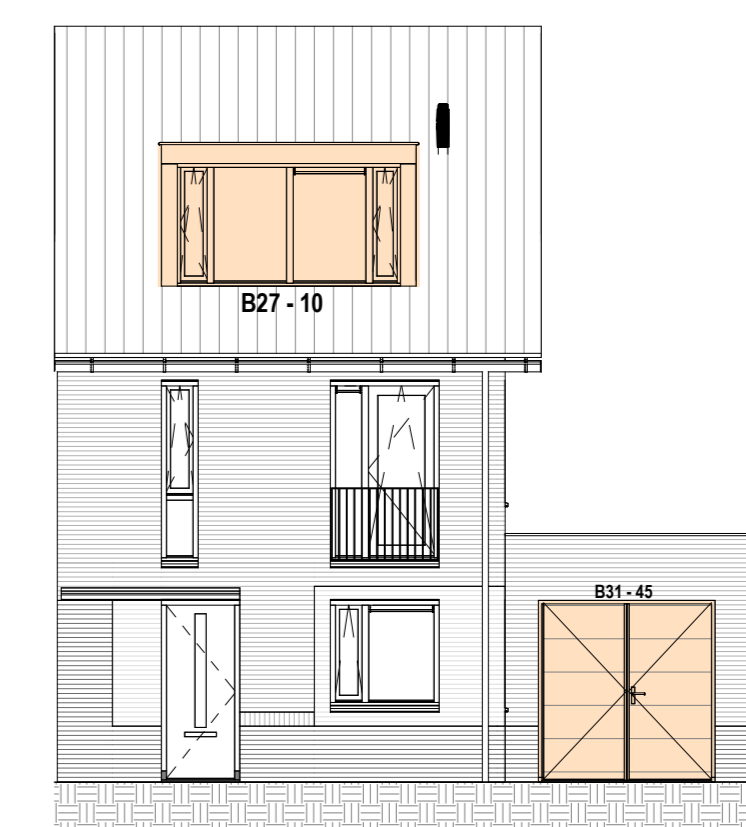


VOORGEVEL
1:100




VOORGEVEL
1:100

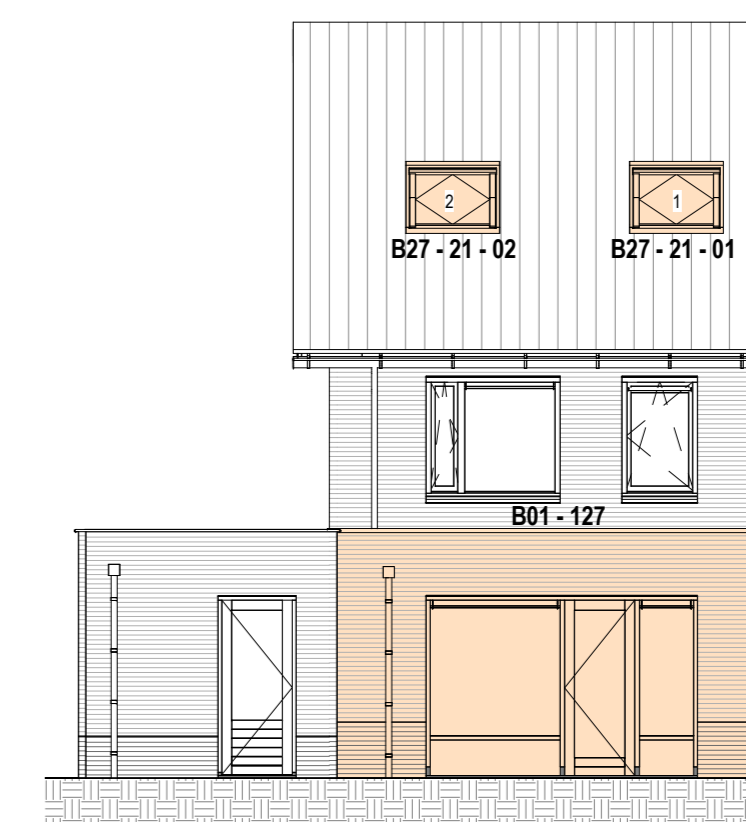


ACHTERGEVEL
1:100

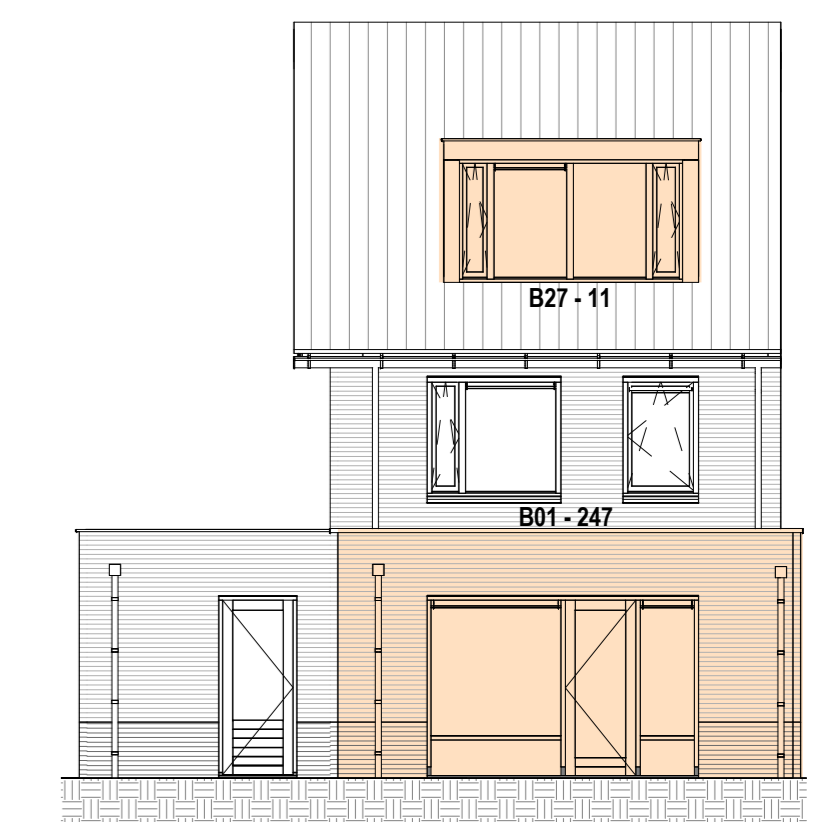


ACHTERGEVEL
1:100

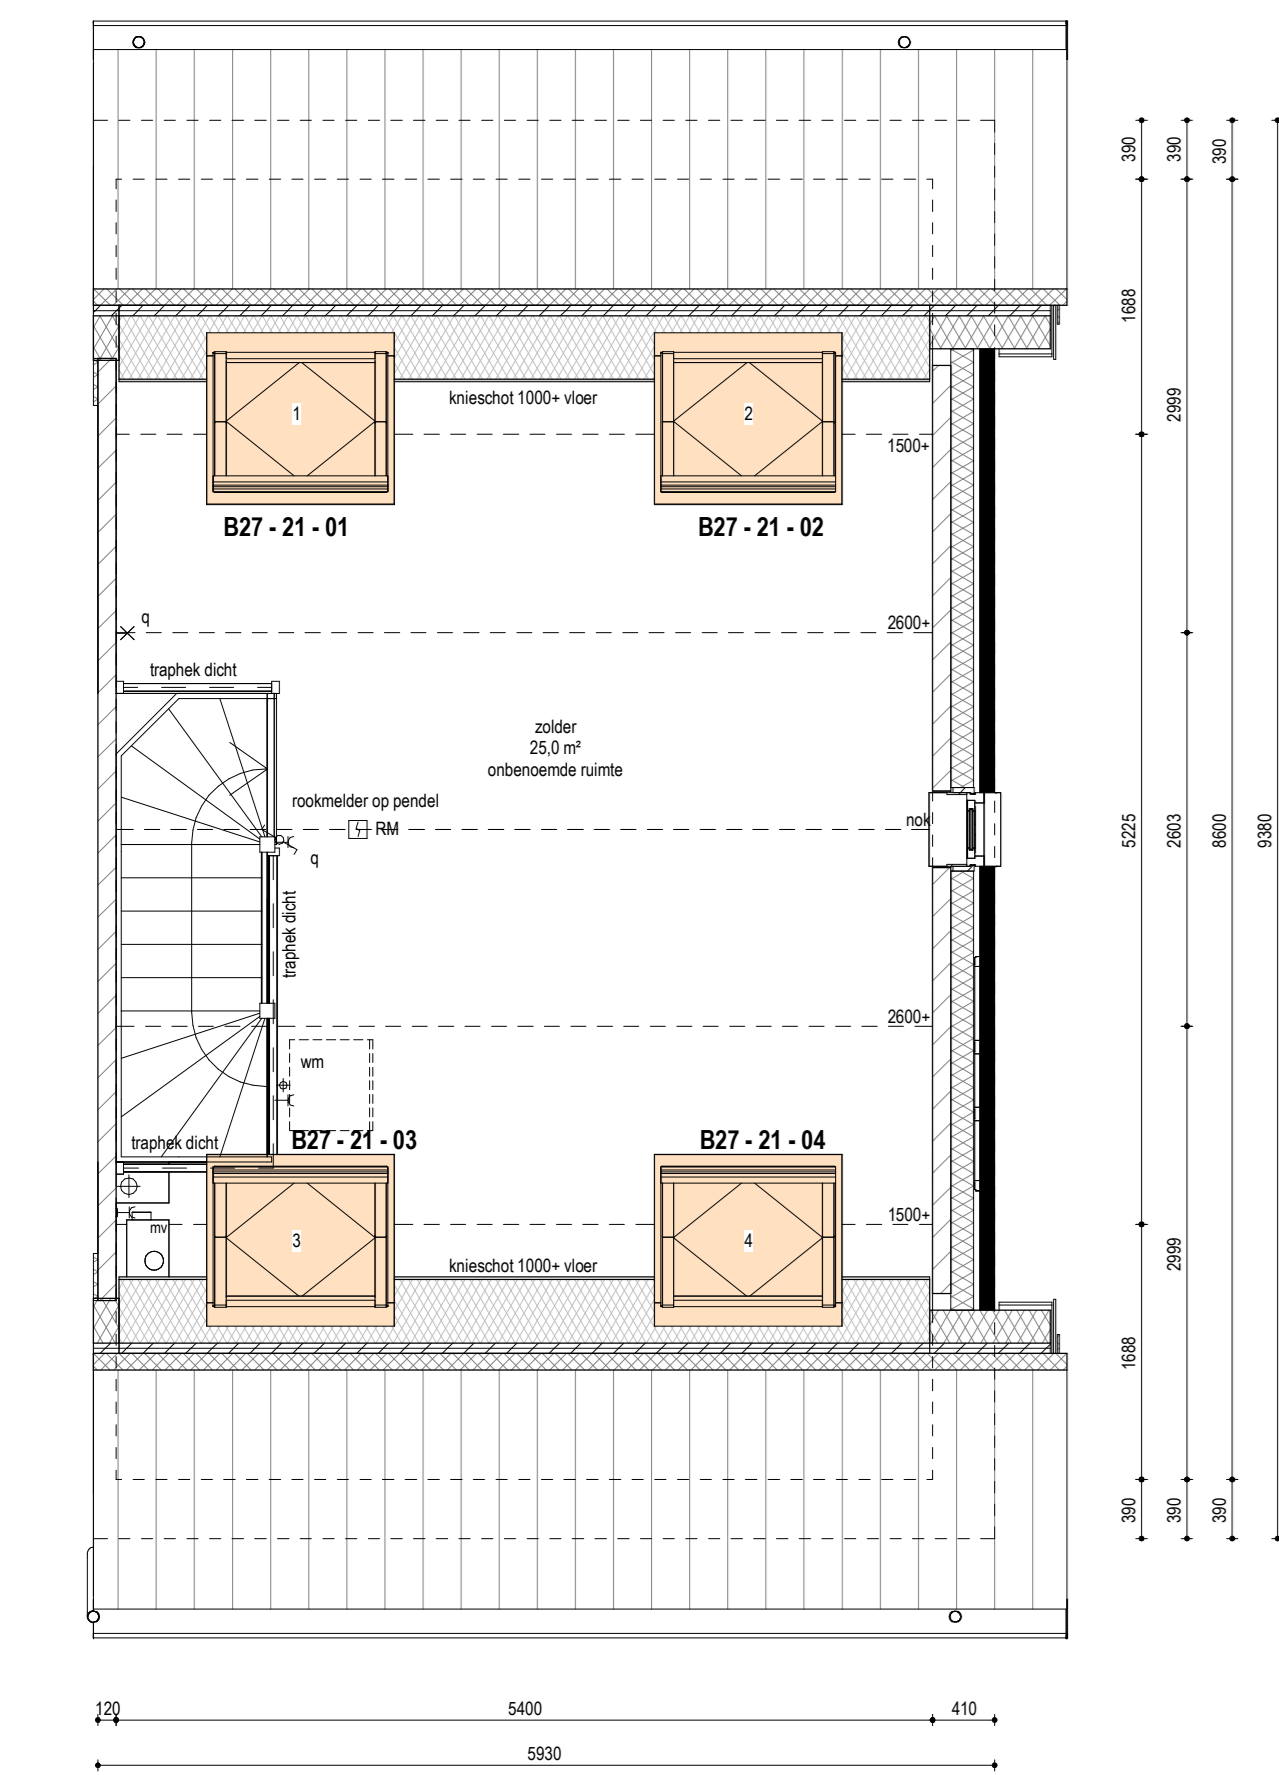


TWEDE VERDIEPING
1:50
optie dakramen bouwnummer 10

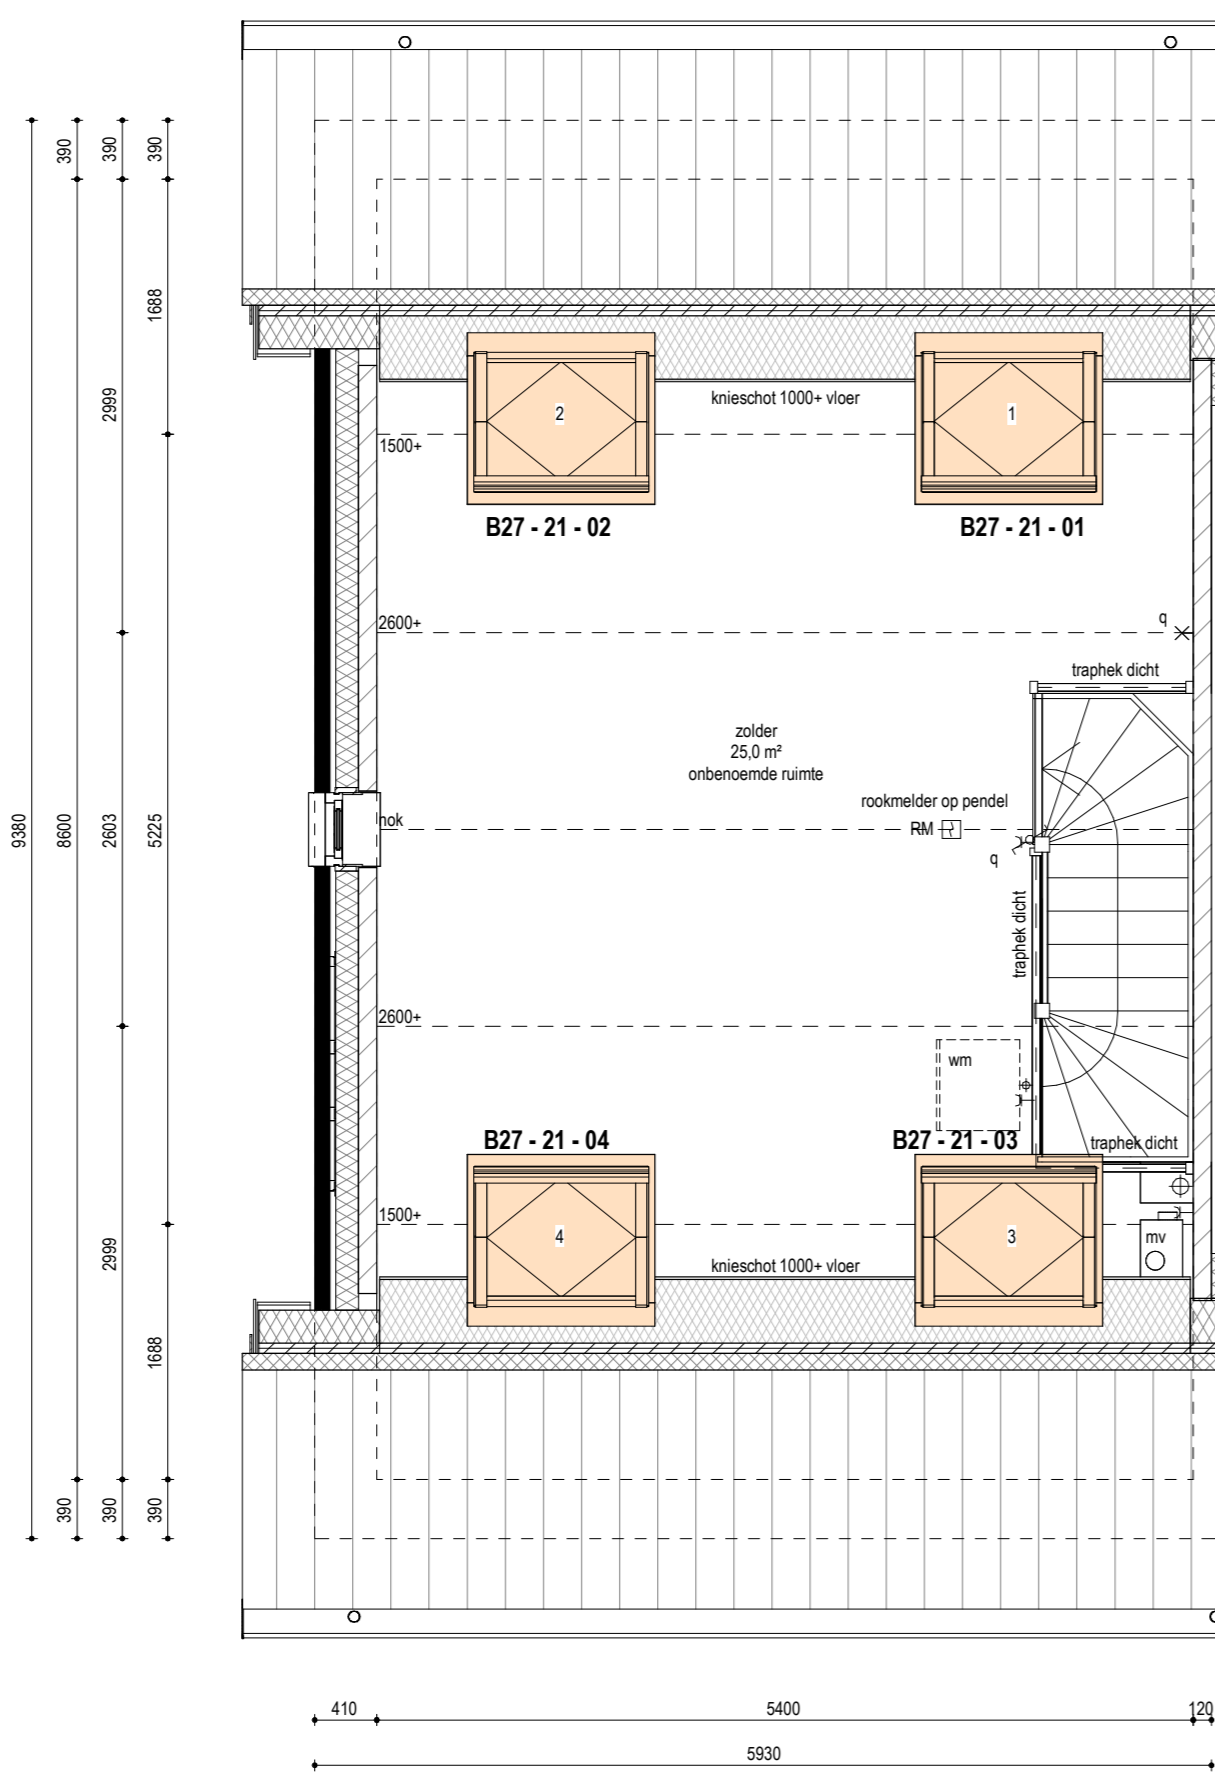


TWEDE VERDIEPING GESPIEGELD
1:50
optie dakramen bouwnummer 10

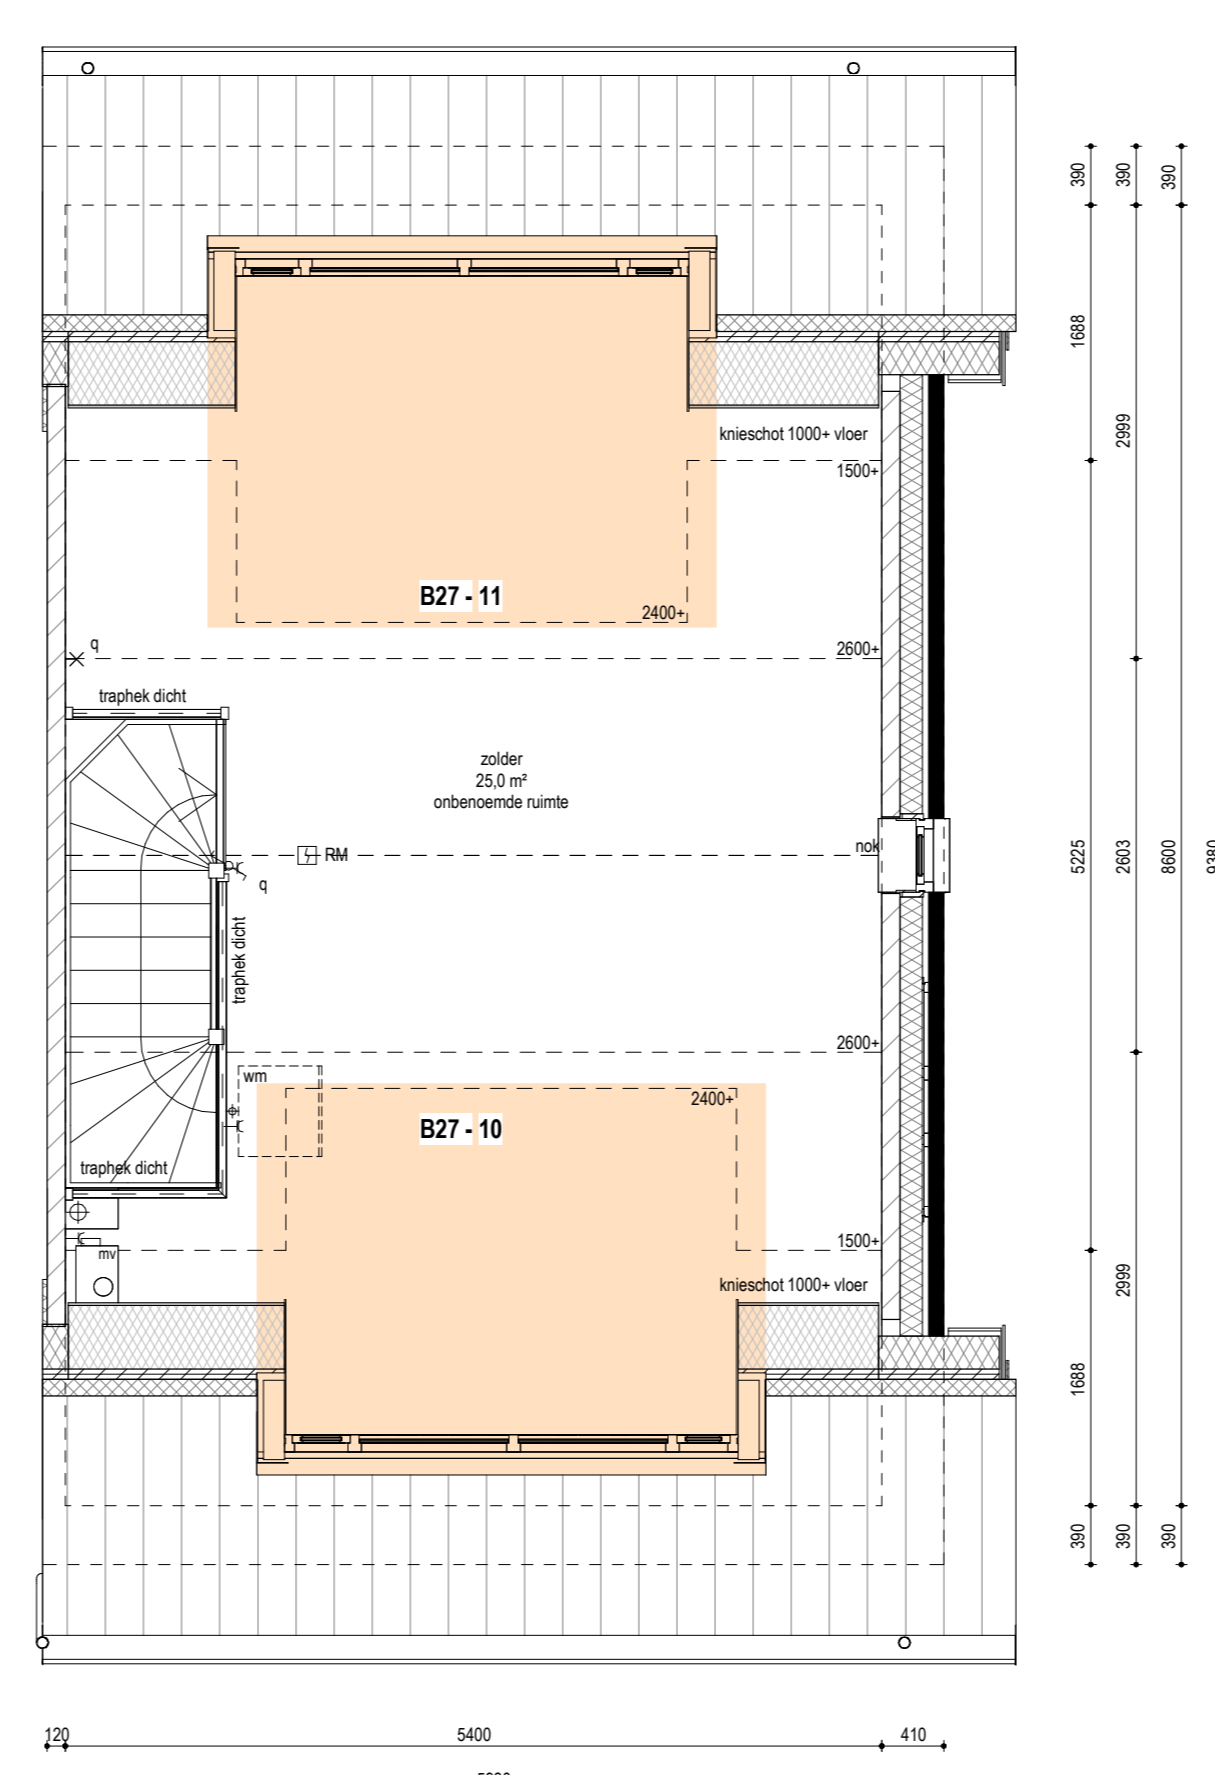

TWEDE VERDIEPING
1:50

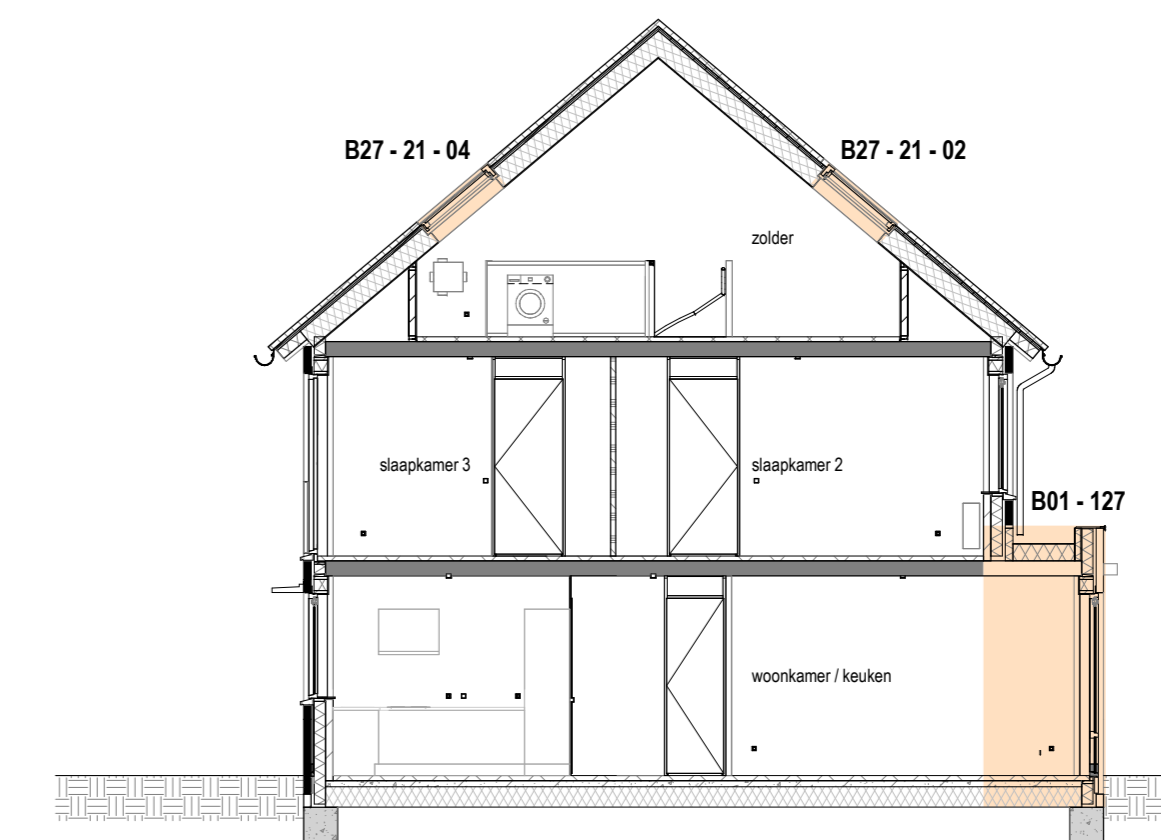

DOORSNEDE
1:100

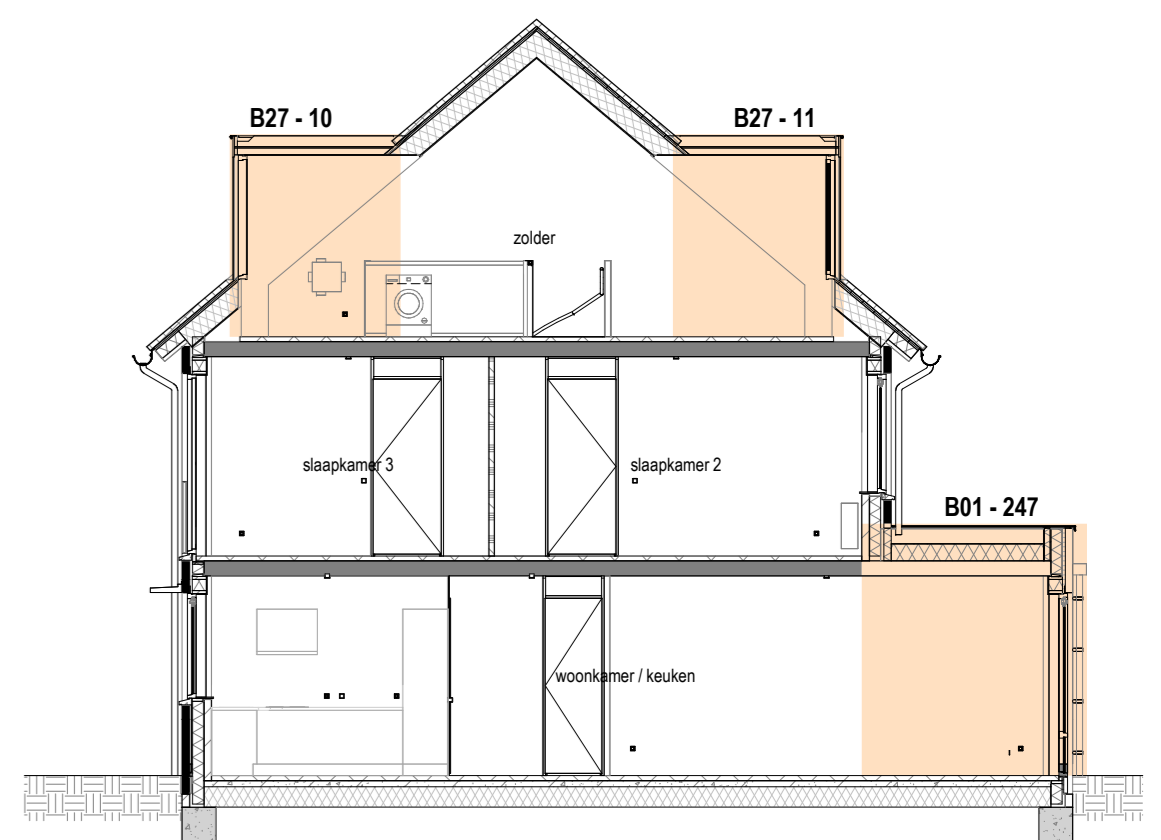

DOORSNEDE
1:100

- RENVOOI (MATERIALEN PLATTEGROND EN DOORSNEDE)**
- GEVELSTEEN
 - KALKZANDSTEEN
 - GRONDWAND
 - WANDTEGELS
 - DEKVLOR
 - ISOLATIE

- RENVOOI (INSTALLATIES E & W)**
- VENTILATORROOSTER
 - HEMELWATERAFVOER
 - ENKELE WANDCONTACTDOOS
 - DUBBELE WANDCONTACTDOOS LIGGEND
 - AANSLUITPUNT ONDERWAAIER/LOZE LEIDING
 - ENKELE SCHAKELAAR
 - REEKSCHAKELAAR
 - SERIE-WISSELSCHAKELAAR
 - COMBINATIE WISSELSCHAKELAAR - WANDCONTACTDOOS
 - PLAFONDLICHPUNT
 - WANDLICHPUNT

- ROOIMEDER**
- BEDIENINGSPANEEL MECHANISCHE VENTILATIE
 - RUIMTE THERMOSTAAT
 - VERWARMING RADIATOR
 - VERDELERS VERWARMING
 - AFZUIGVENTIEL MECHANISCHE VENTILATIE IN PLAFOND
 - AFZUIGVENTIEL MECHANISCHE VENTILATIE OP WAND
 - MECHANISCHE VENTILATIE (AHT)
 - OPSTAPPLAATS IN GANGTRAPTOER