



BEGANE GROND  
1:50

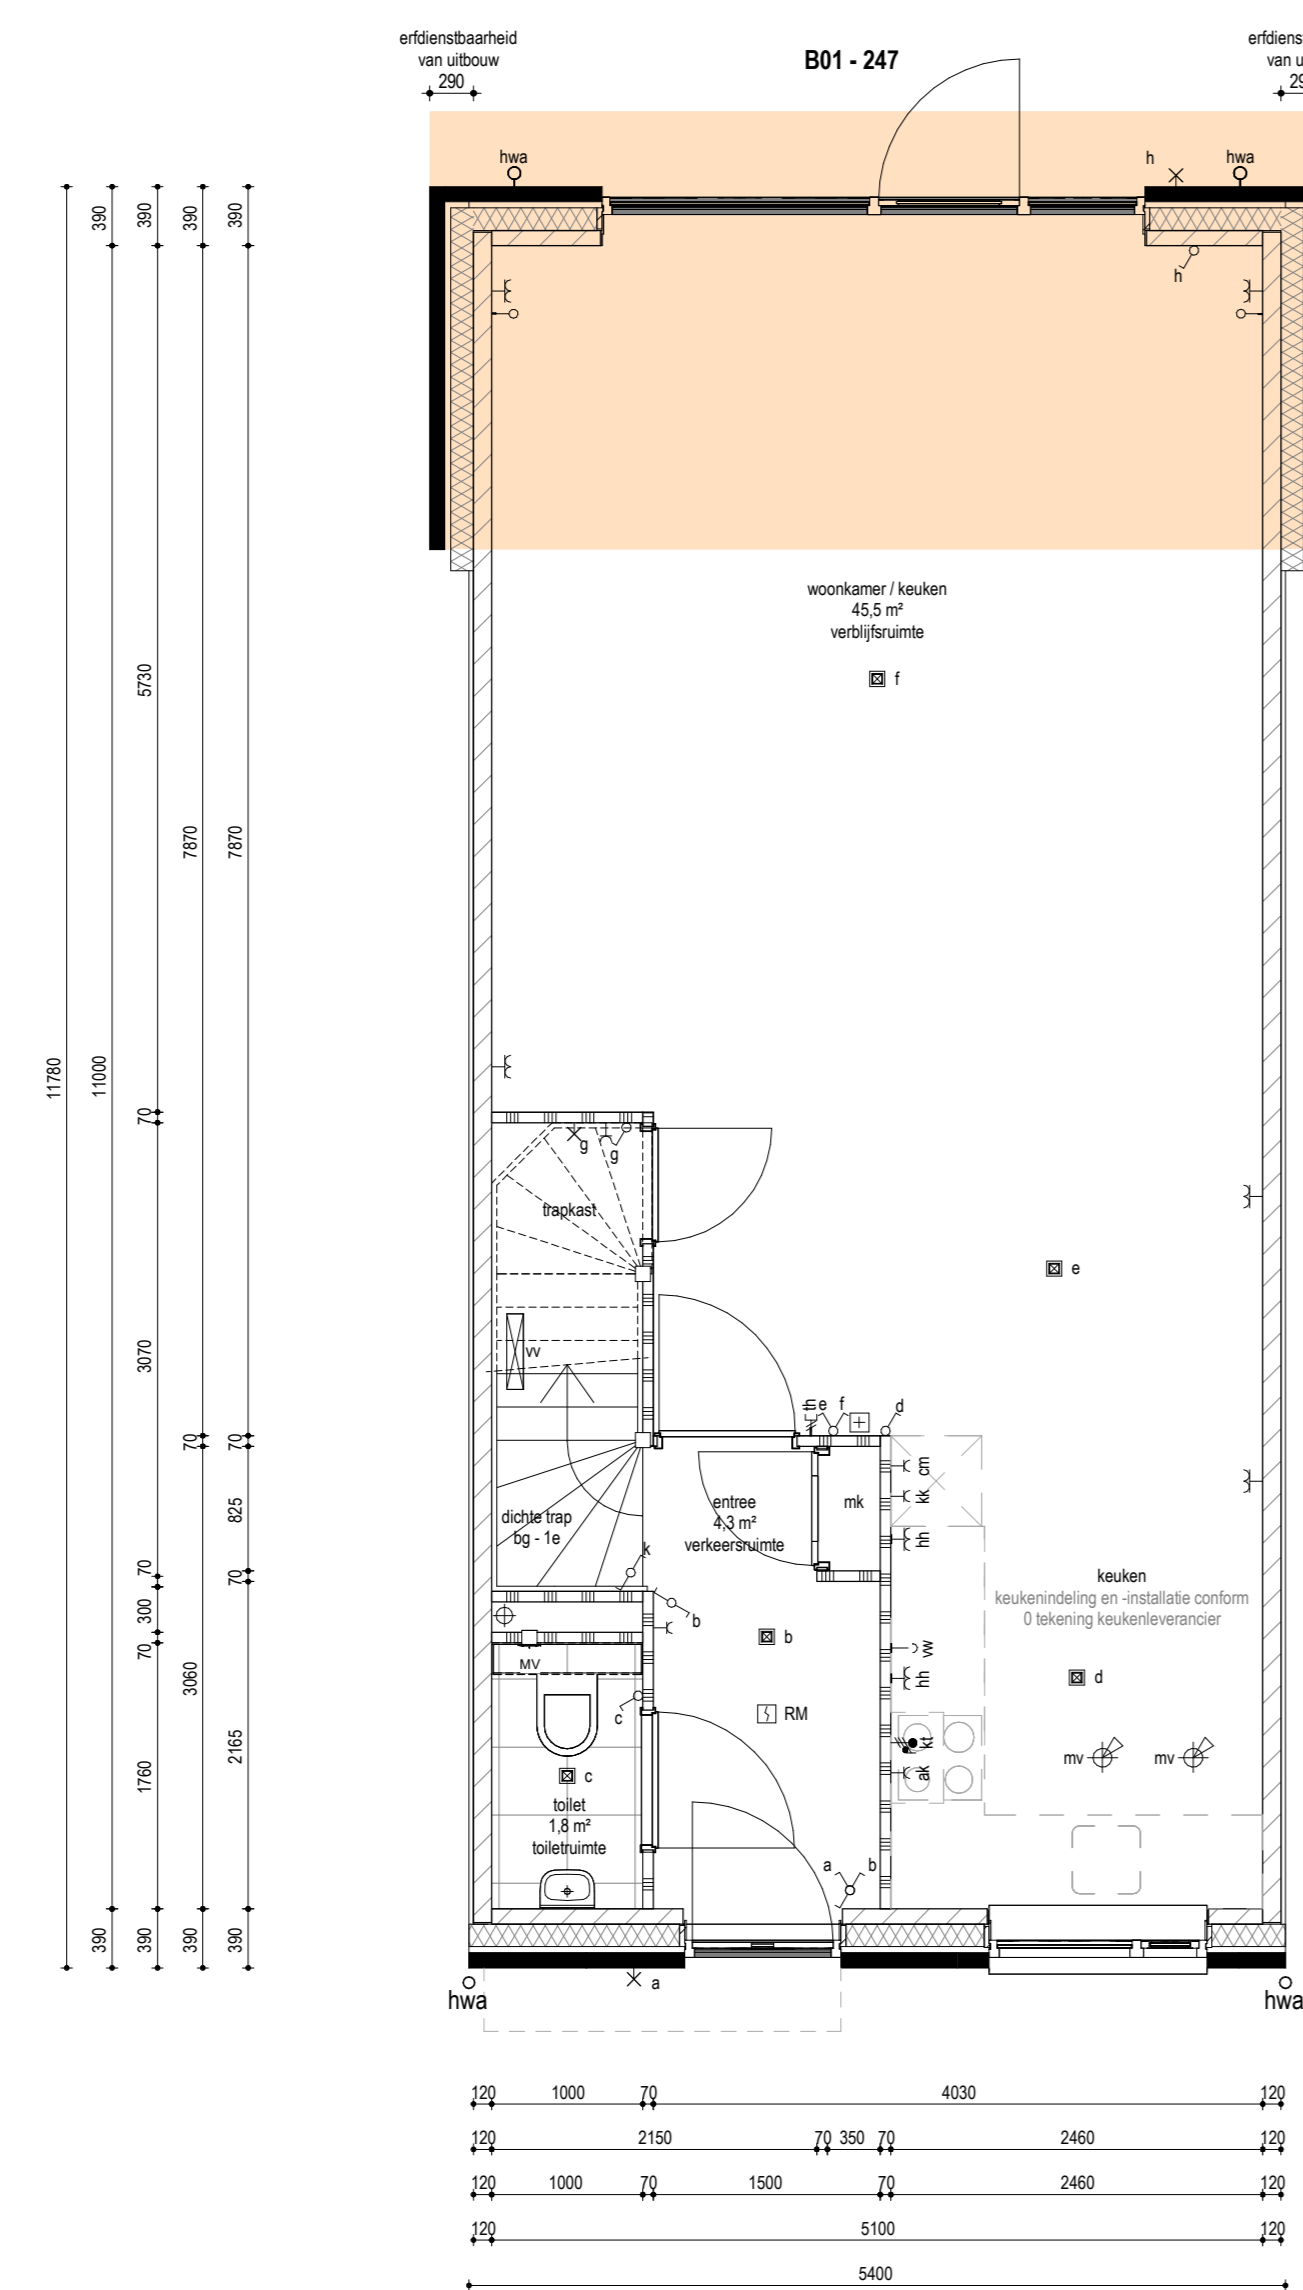

BEGANE GROND  
1:50

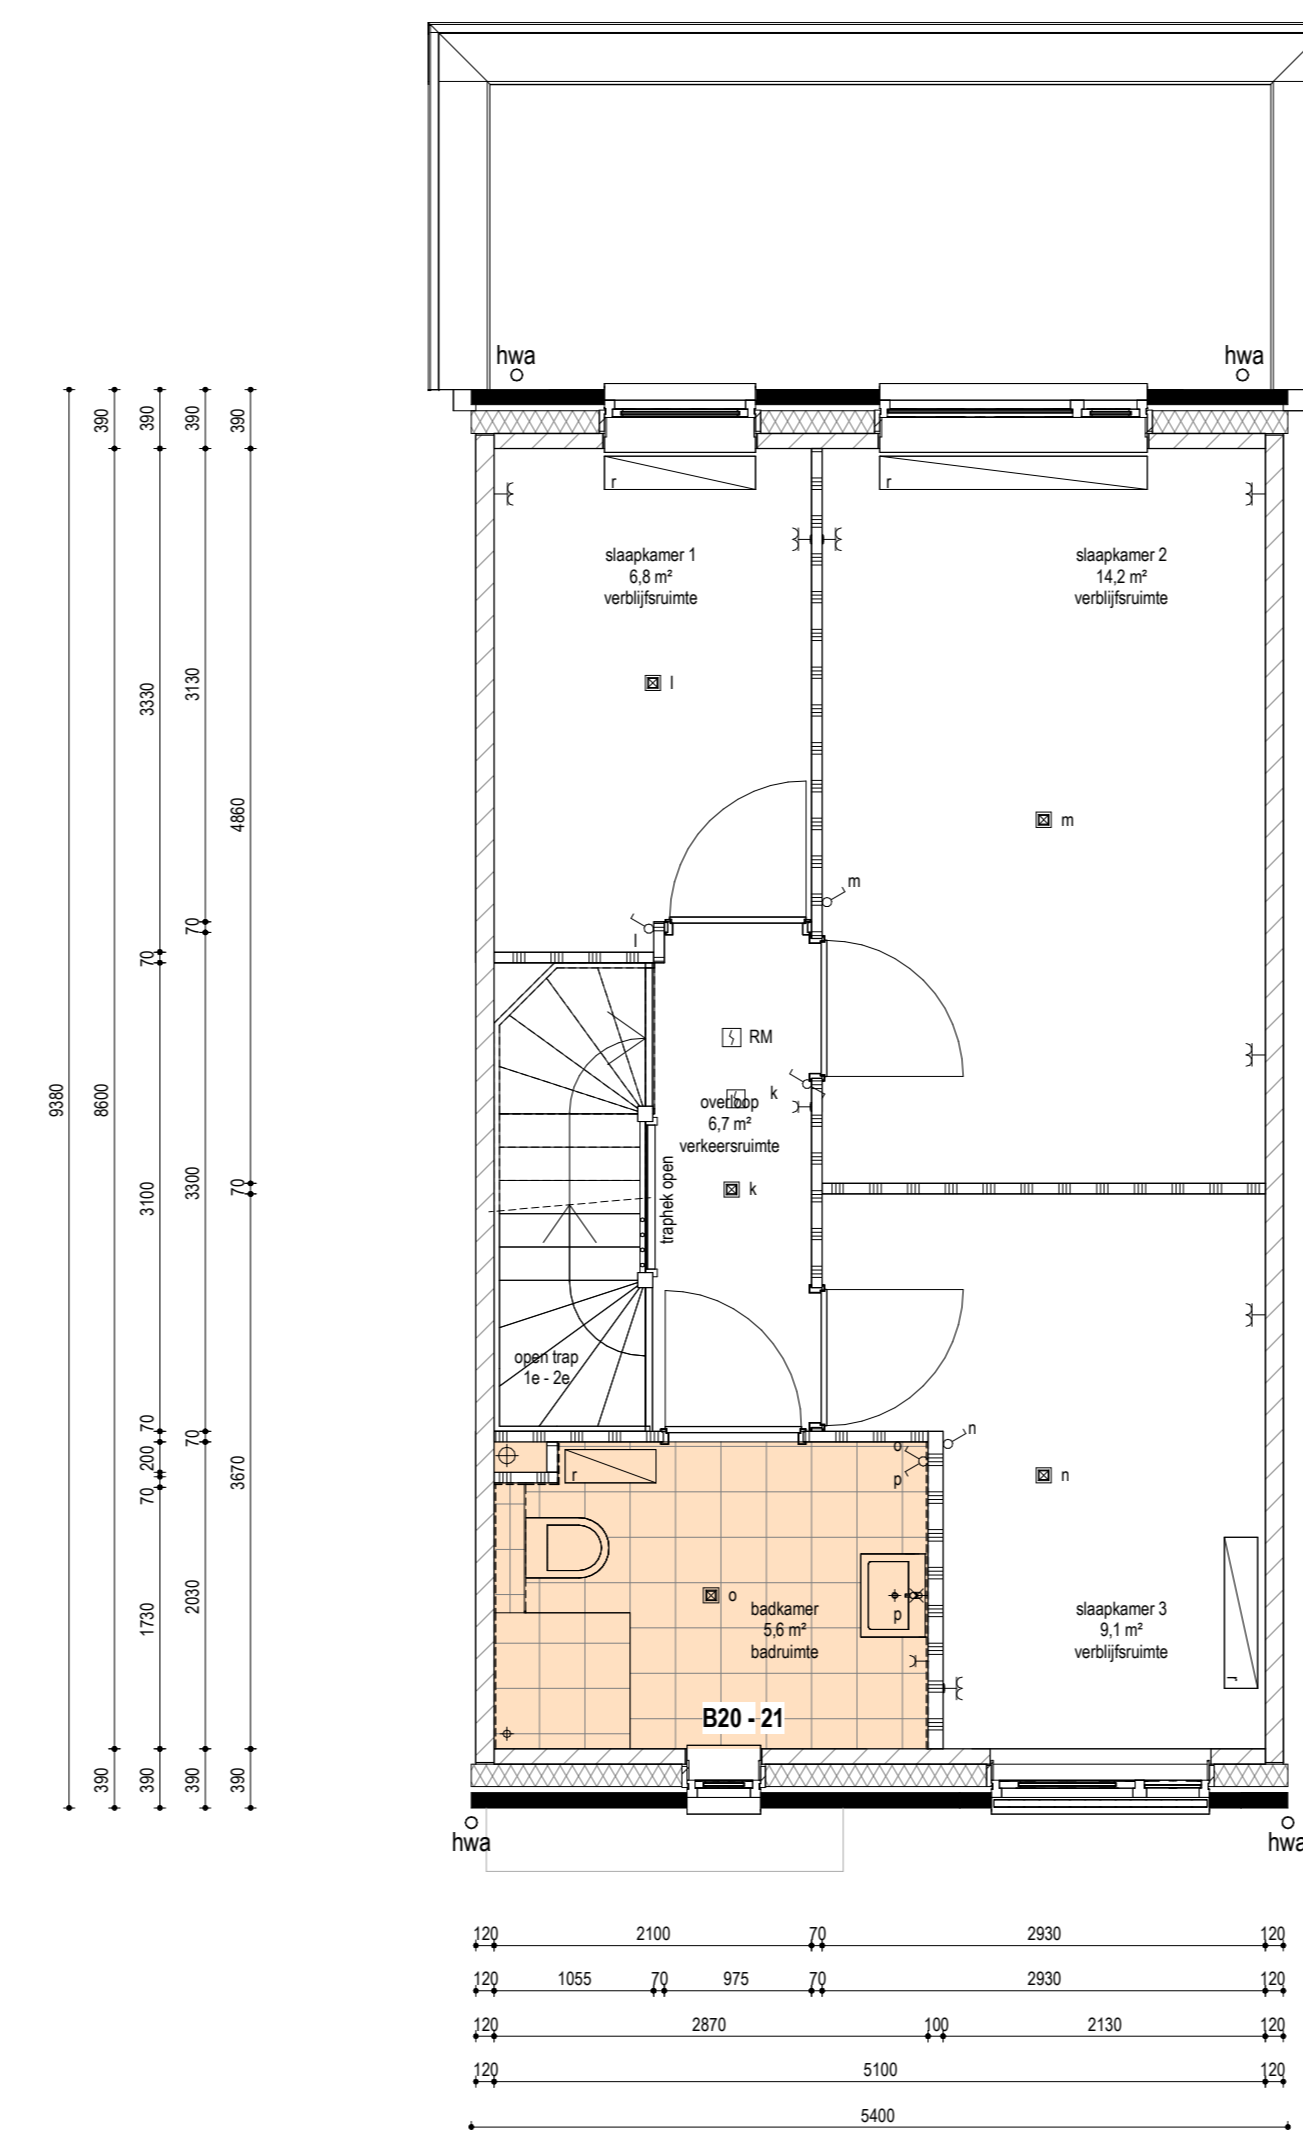


EERSTE VERDIEPING  
1:50




VOORGEVEL  
1:100




VOORGEVEL  
1:100

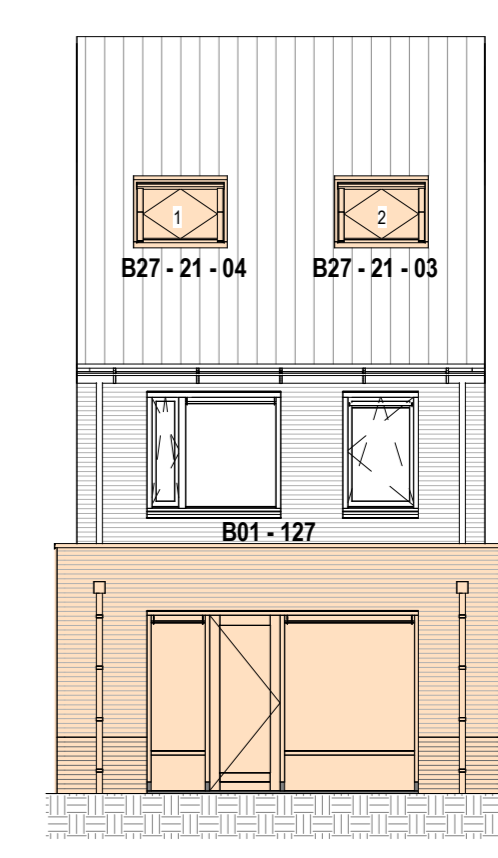


ACHTERGEVEL  
1:100

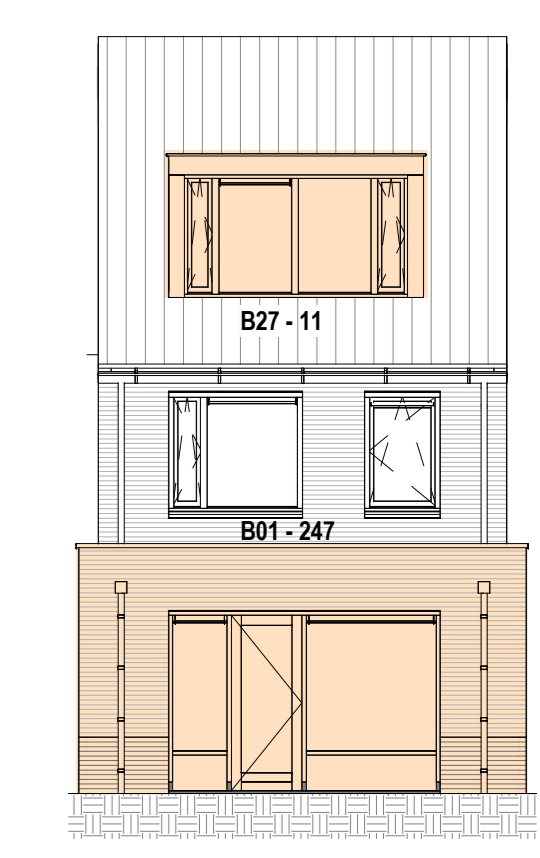


ACHTERGEVEL  
1:100

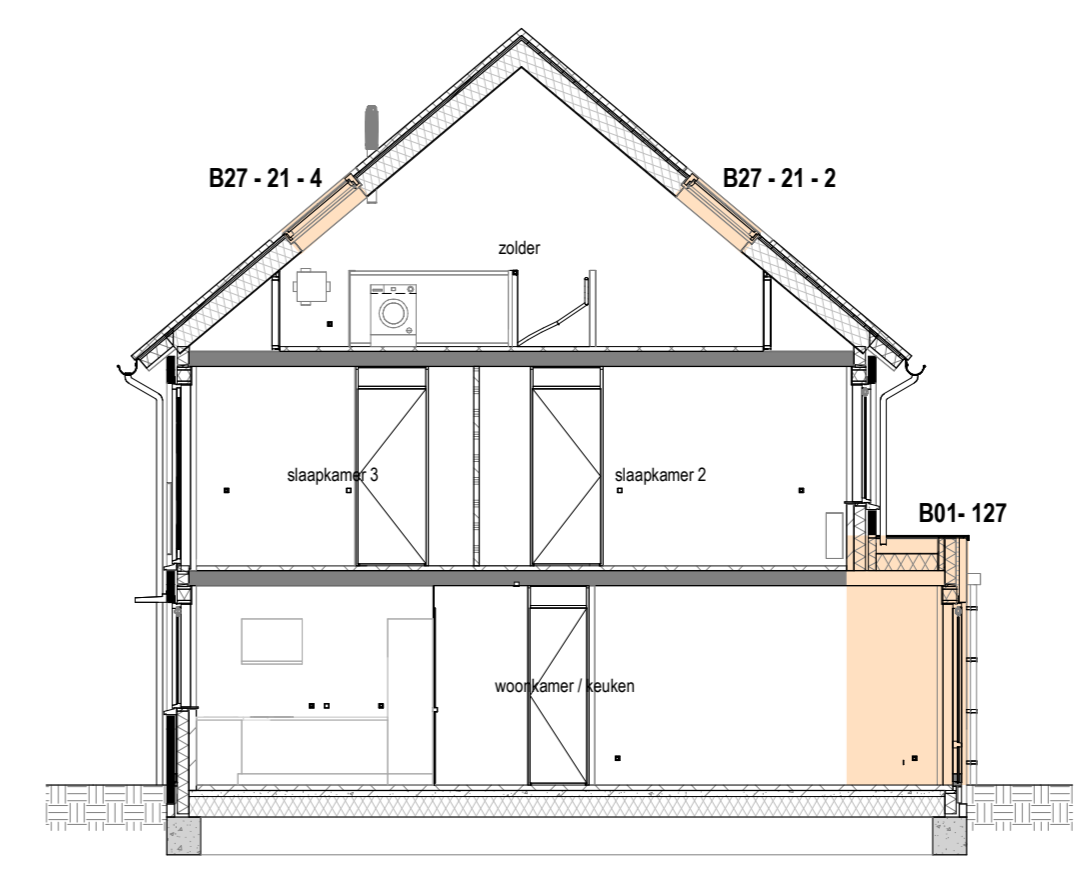


DOORSNEDE  
1:100

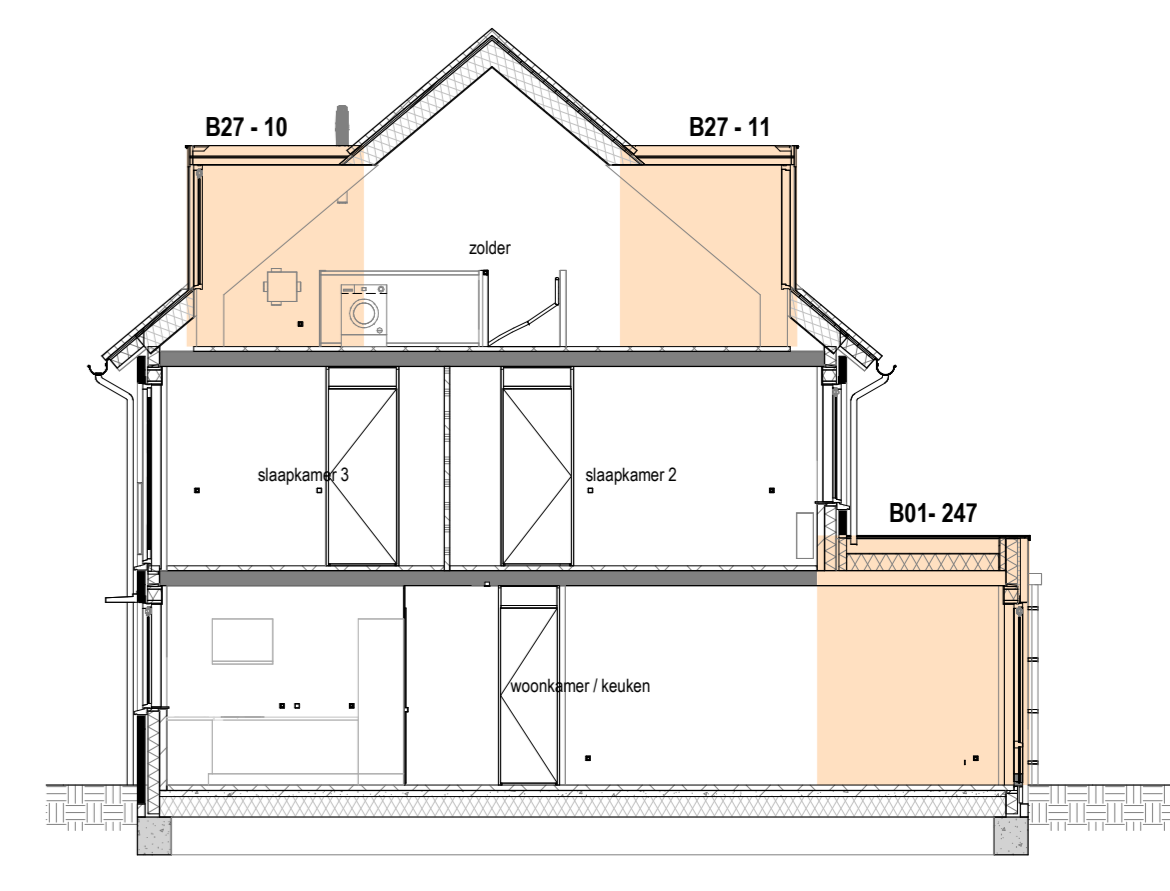


DOORSNEDE  
1:100

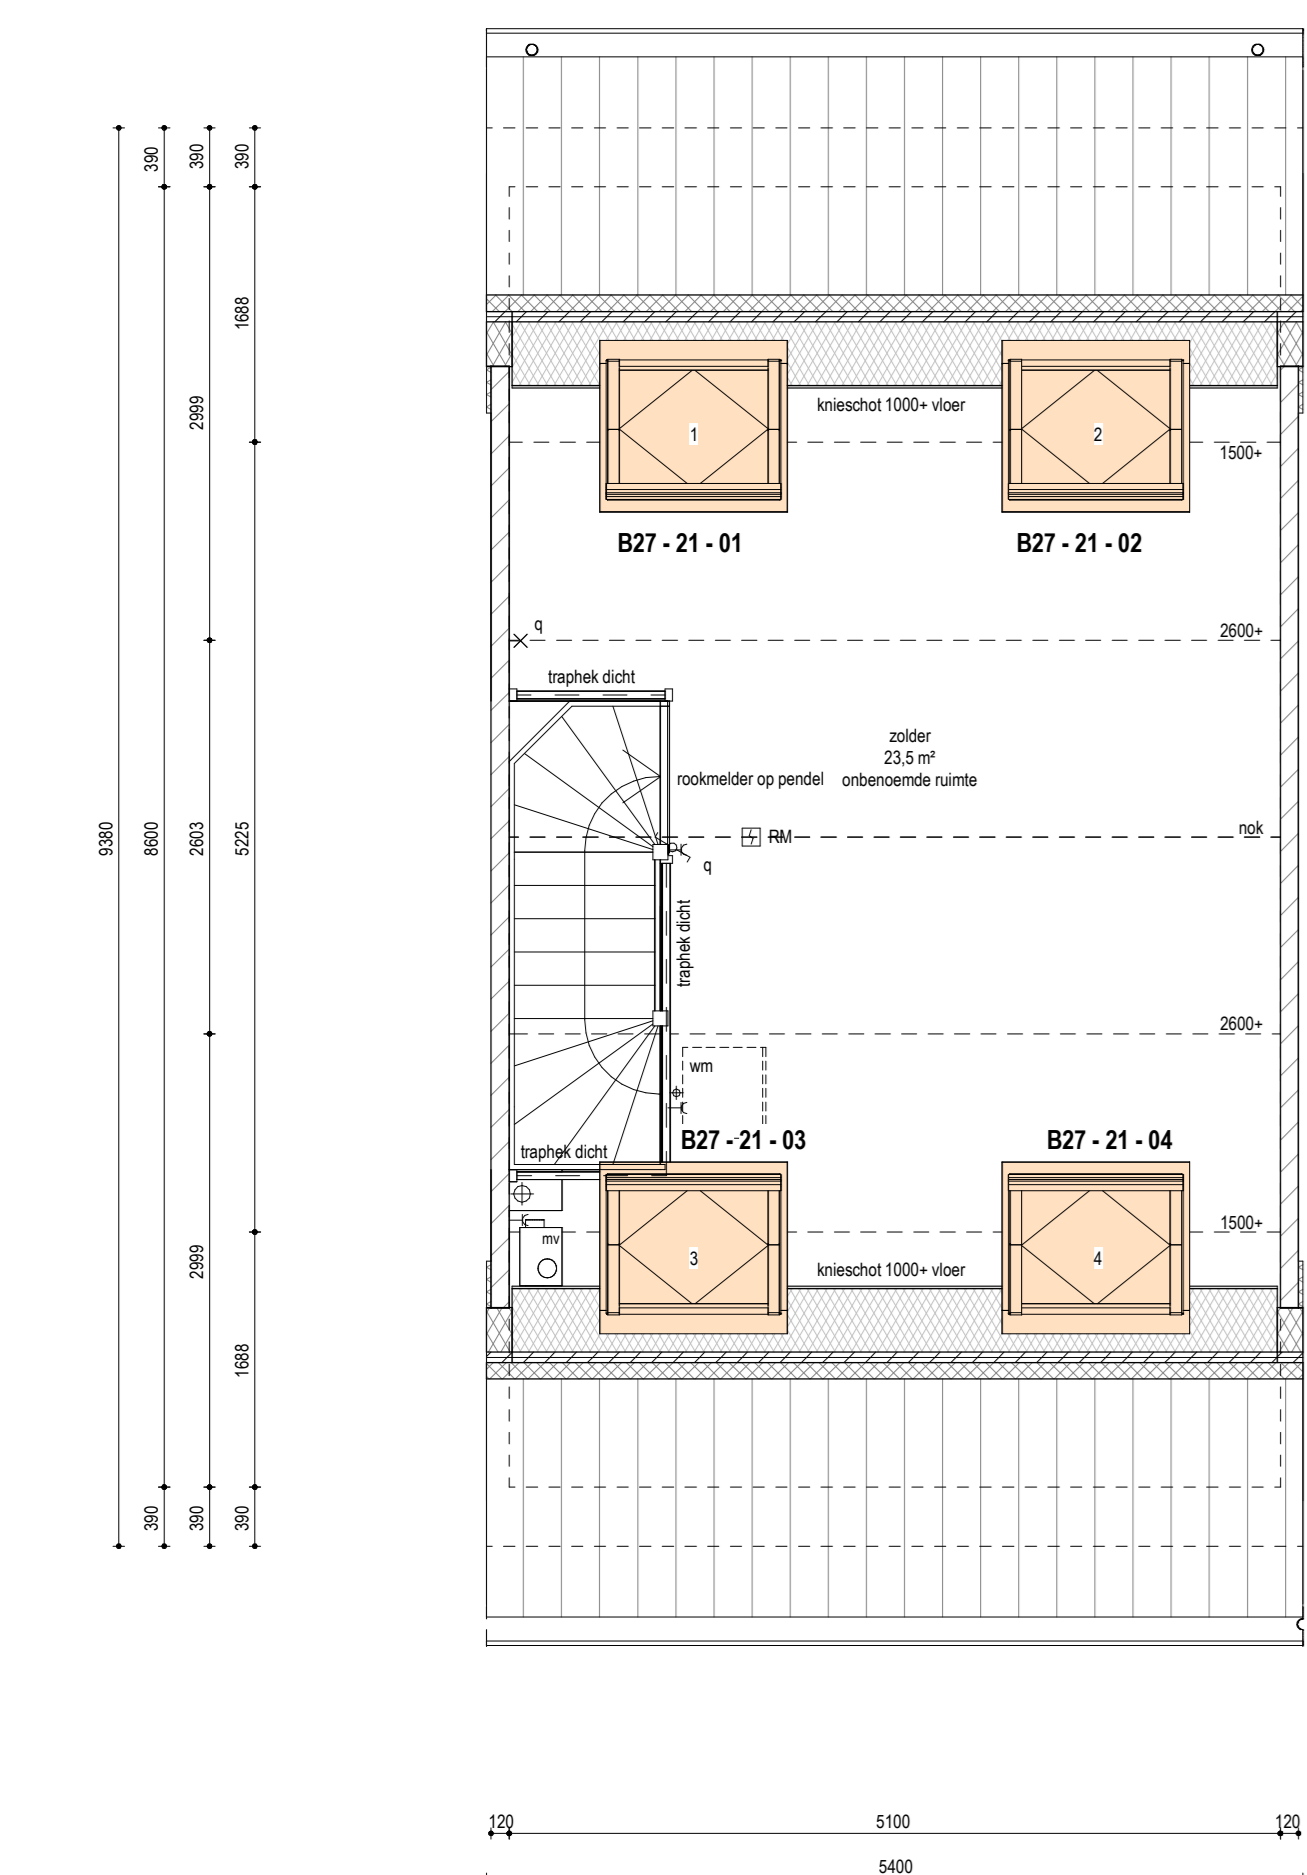

TWEDE VERDIEPING  
1:50  
optie dakramen bouwnummer 12 en 18

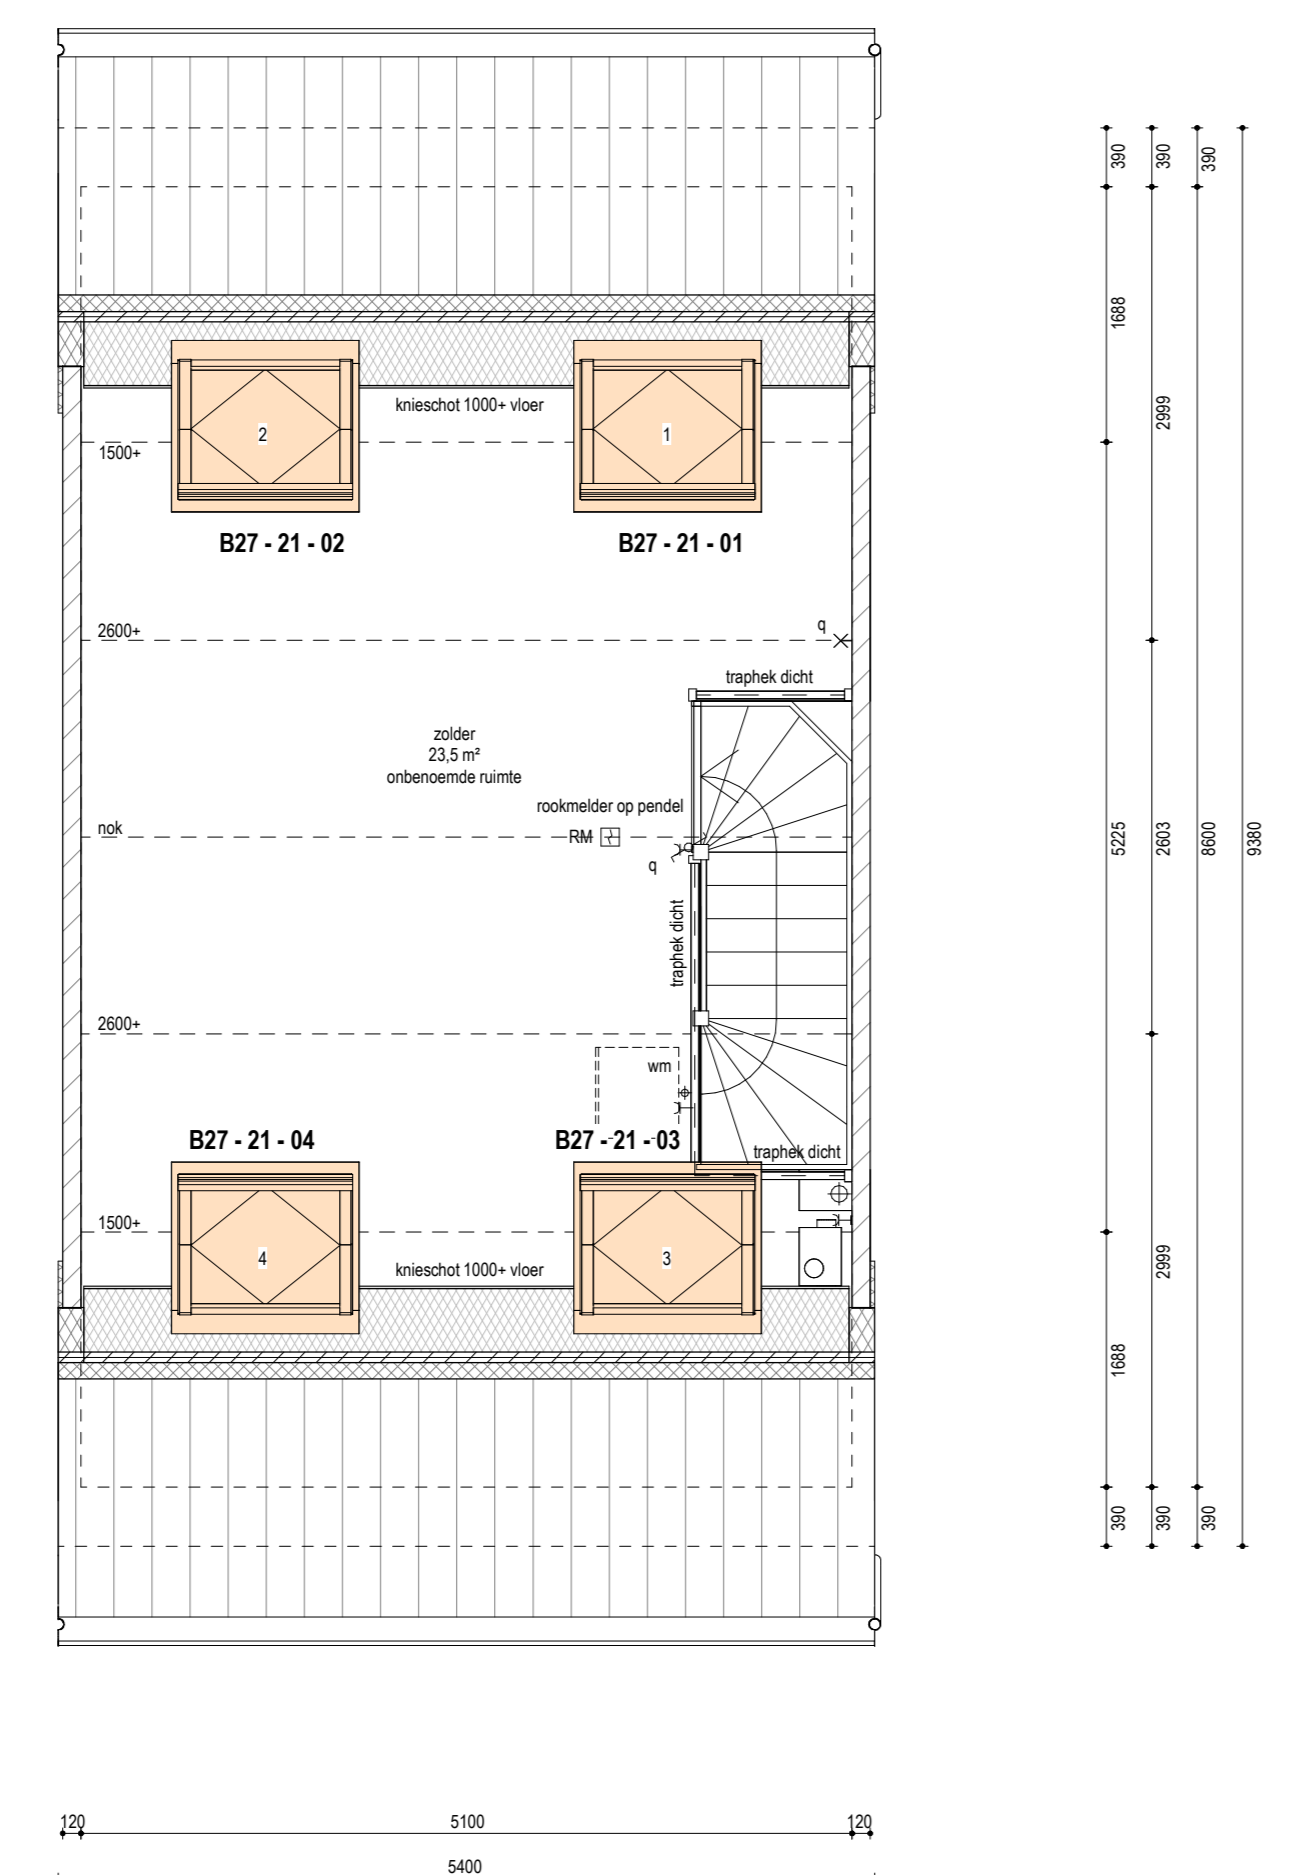

TWEDE VERDIEPING GESPIEGELD  
1:50  
optie dakramen bouwnummer 11, 17 en 19

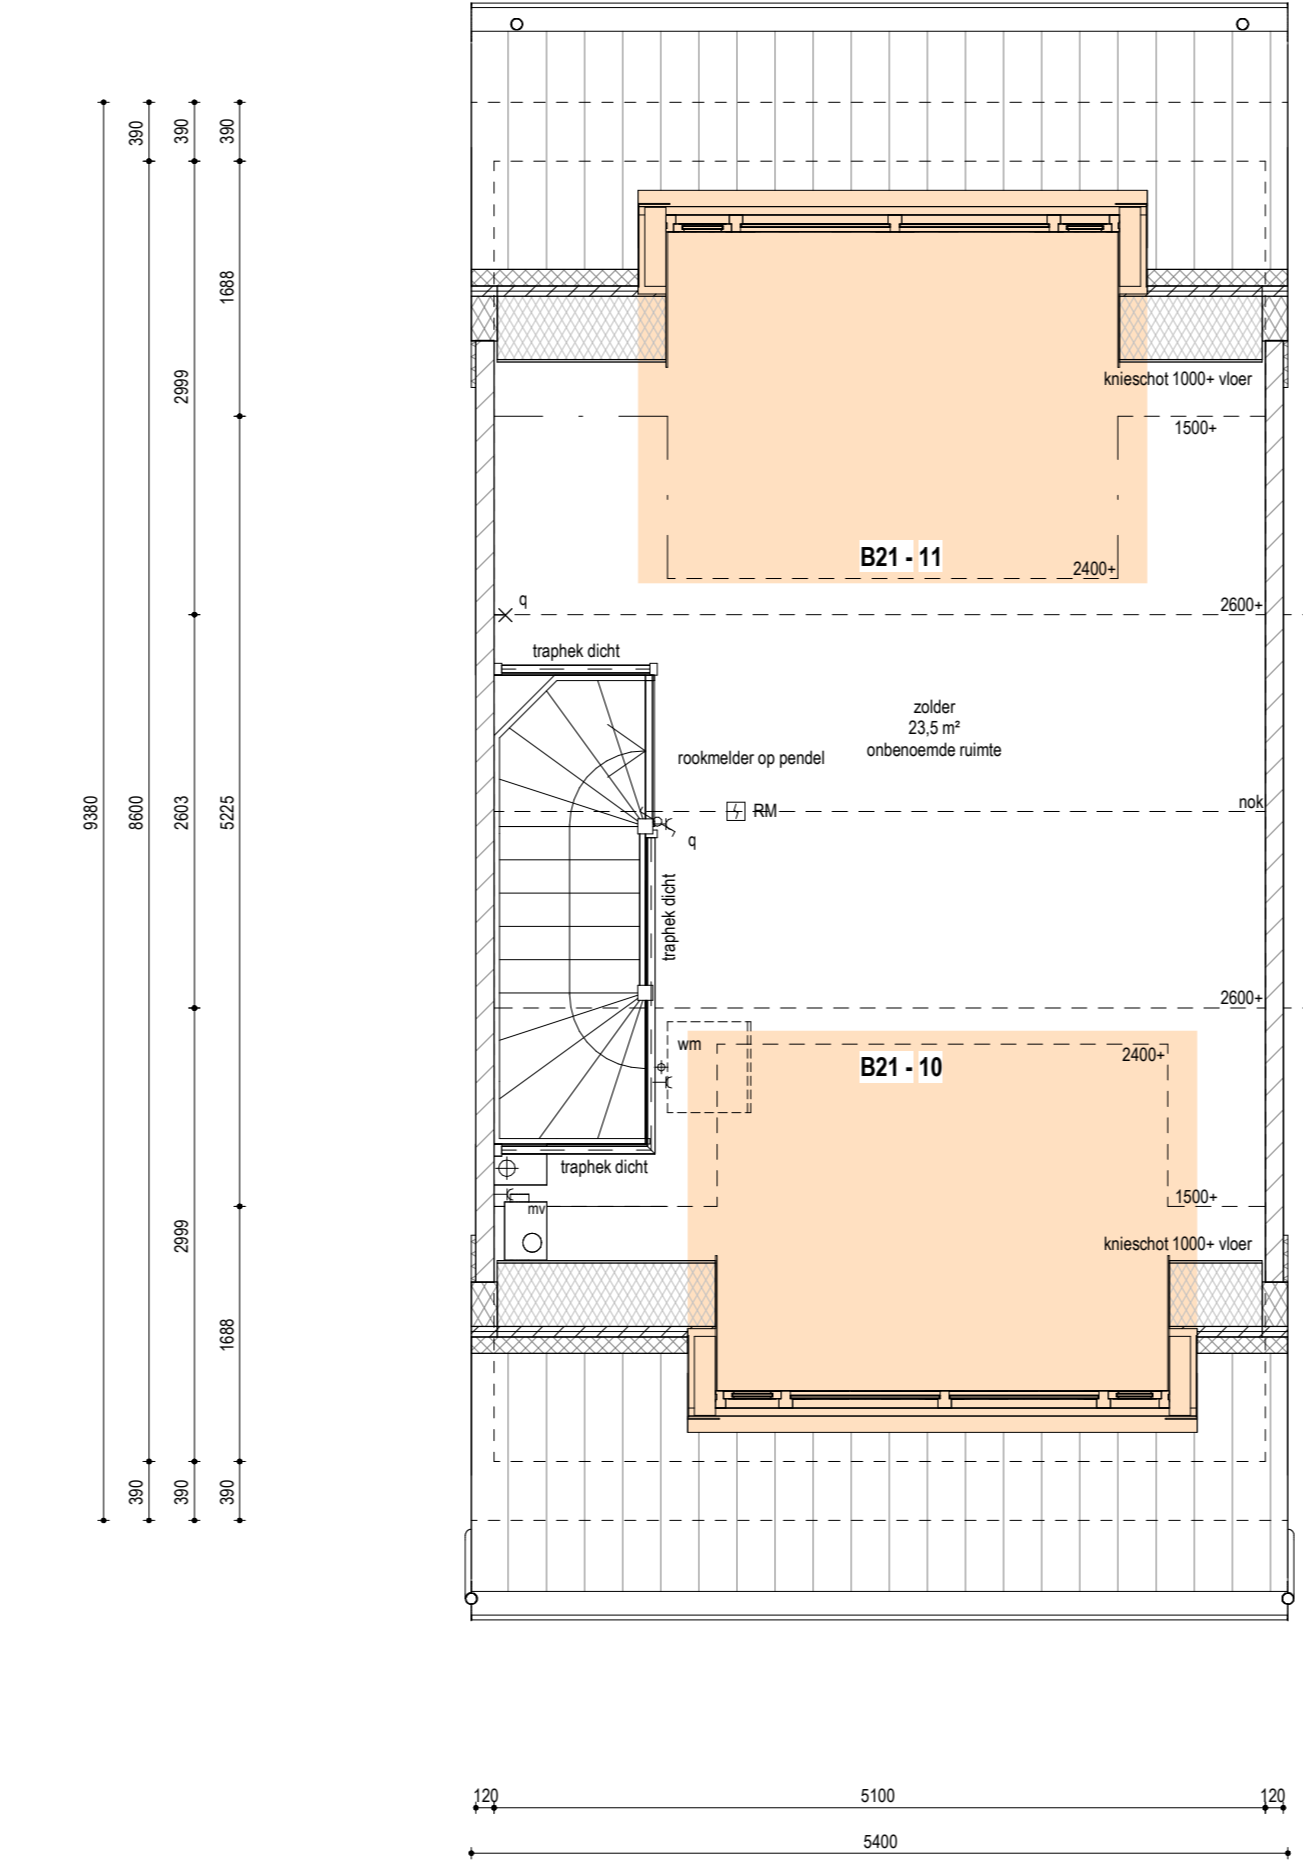

TWEDE VERDIEPING  
1:50





